



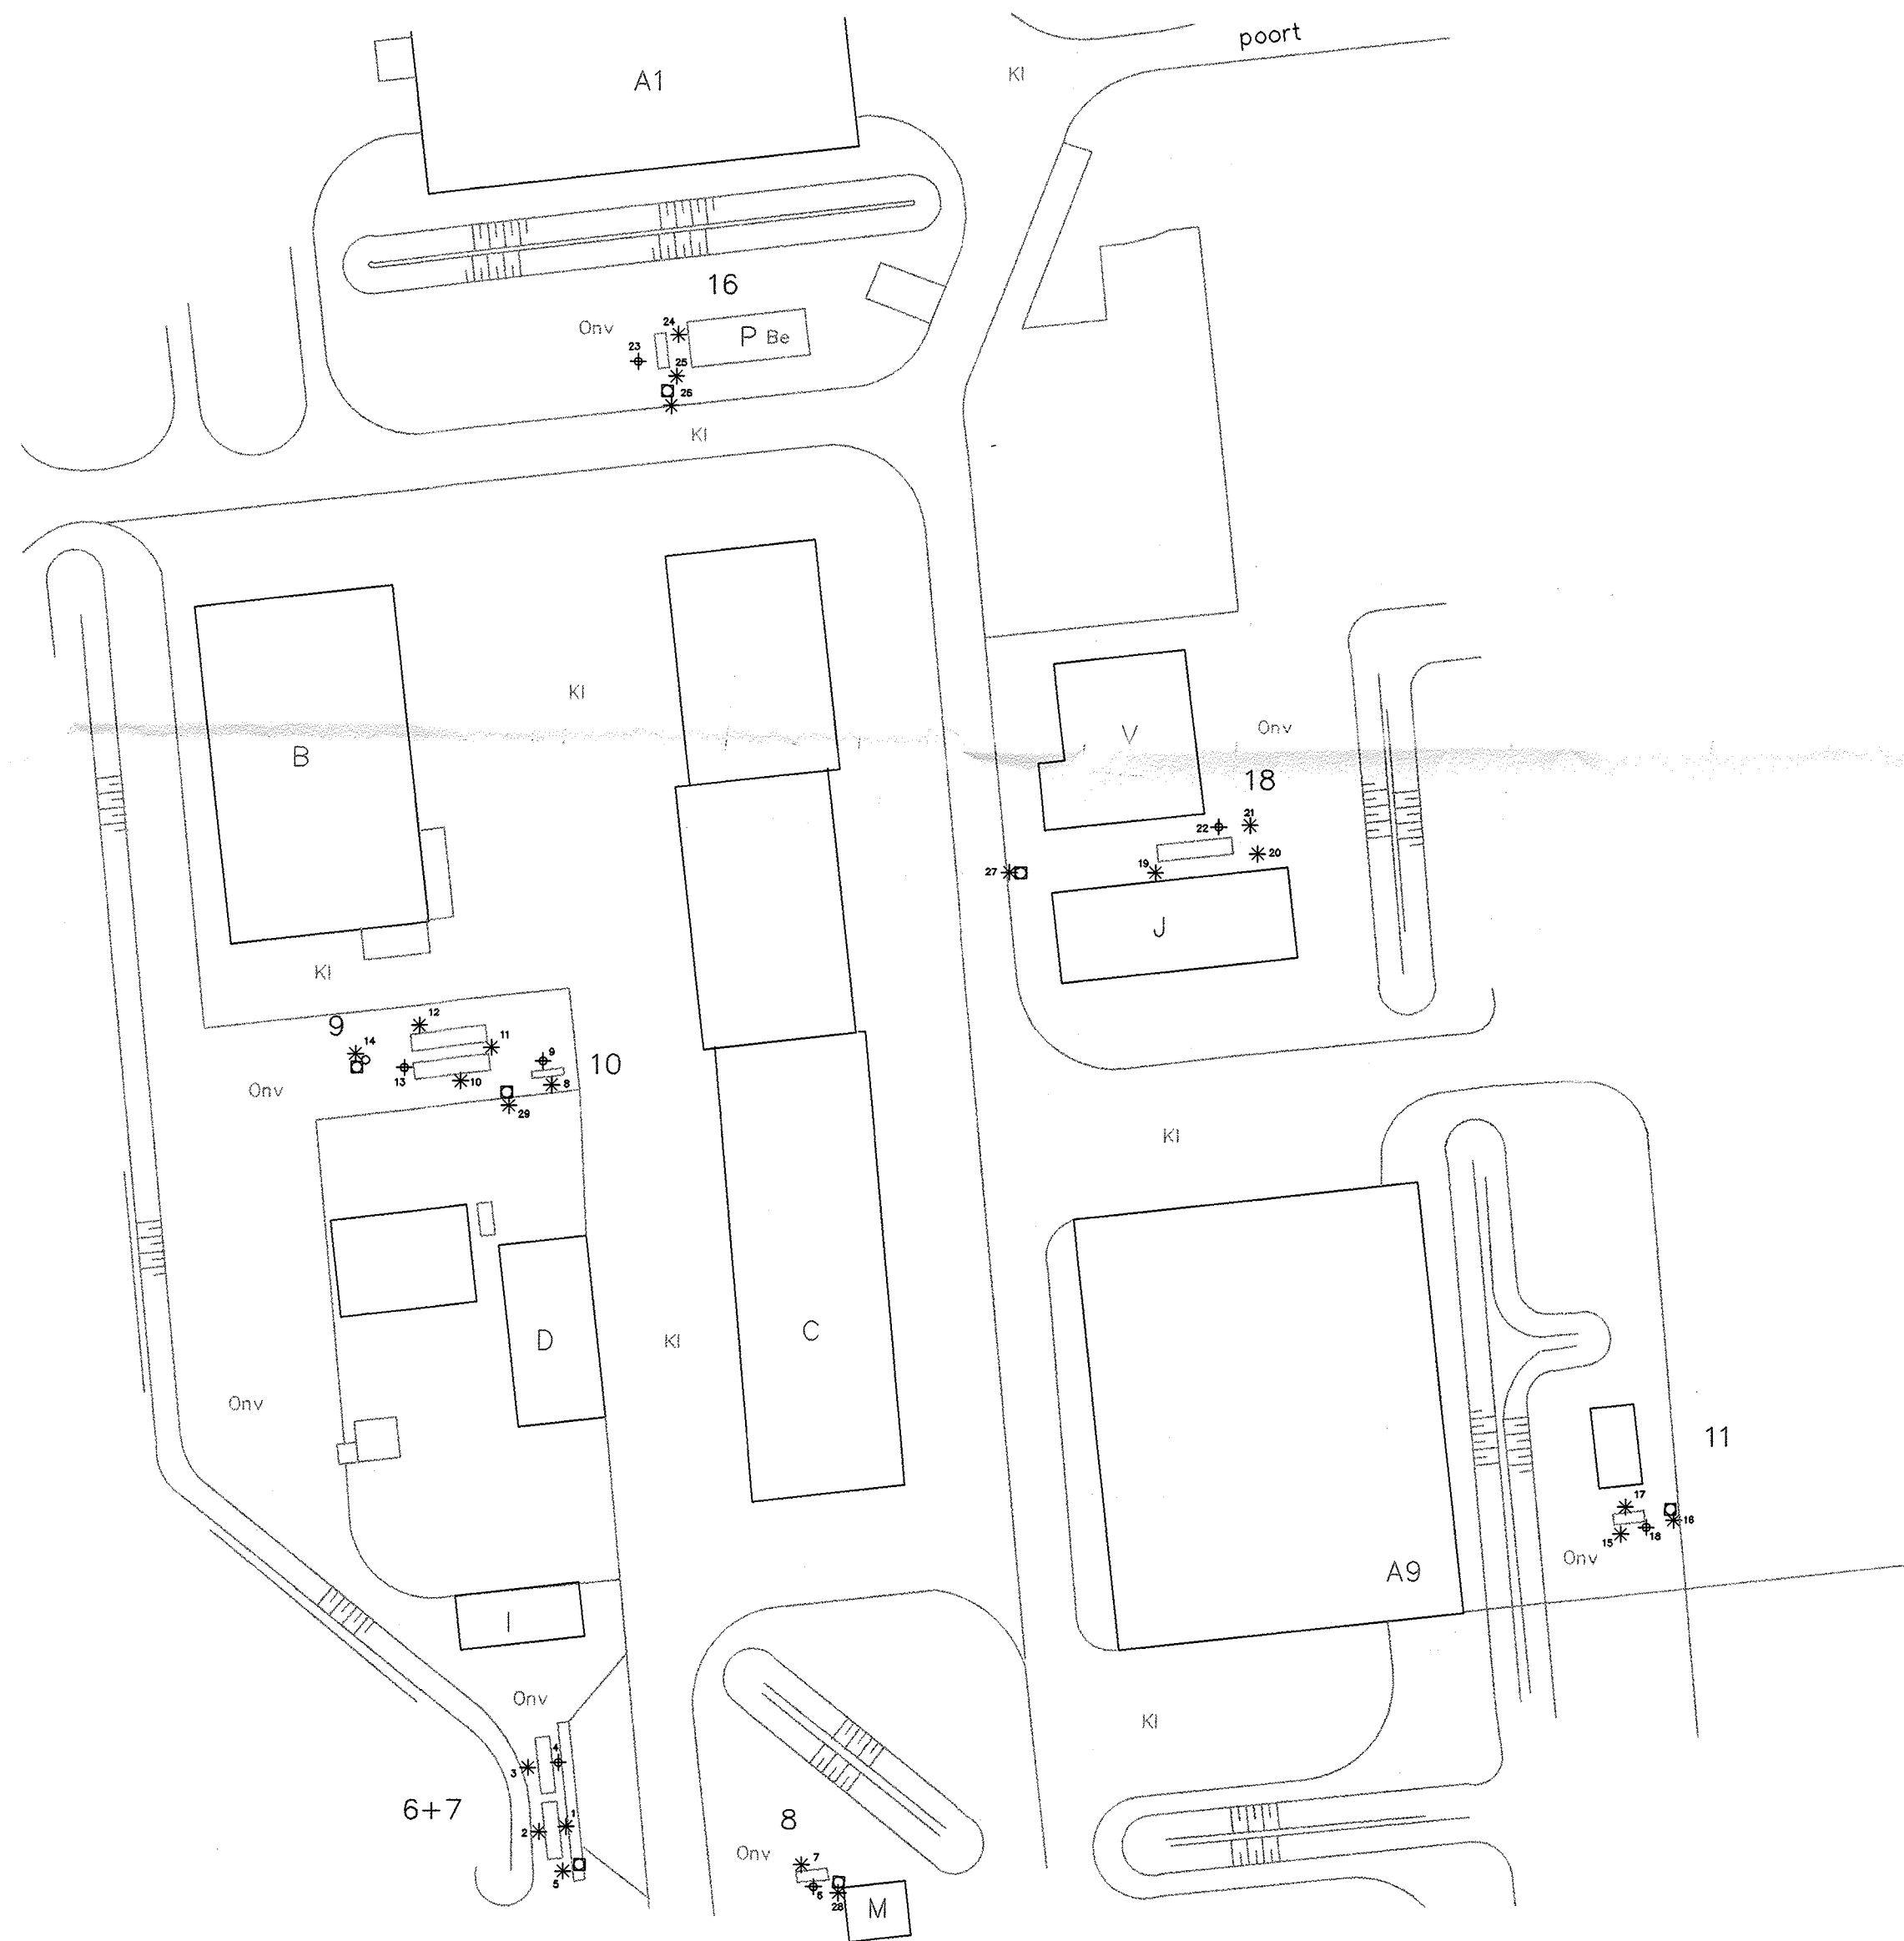

- Verklaring
- C gebouwnummer
 - 6 ondergrondse tank voor benzine (40 m³)
 - 7 ondergrondse tank voor JP8 (40 m³)
 - 8 ondergrondse tank voor accuzuur (3 m³)
 - 9 ondergrondse tank voor HBO (50m³)
 - 10 ondergrondse tank voor accuzuur (1 m³)
 - 11 ondergrondse tank voor HBO (4 m³)
 - 16 ondergrondse tank voor afgewerkte olie (3 m³)
 - 18 ondergrondse tank voor HBO (8 m³)
 - Be betonverharding
 - KI klinkerverharding
 - Onv onverhard
 - + peilbuis met nummer
 - * diepe boring met nummer
 - o ontluchting
 - vulpunt

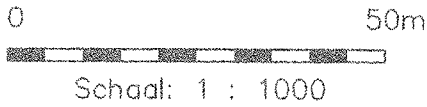

Nulweg 1 te Ter Apel

Overzicht van het onderzoeksterrein	Schaal	1:1000
	Datum	2-04-2005
	Getekend	M. Amsing
	Projectleider	M. Amsing
	Vestiging	Groningen
VAN LIMBORGH ingenieursbureau	Formaat	A2
	Projectno.	1-23-164-2