



NZ

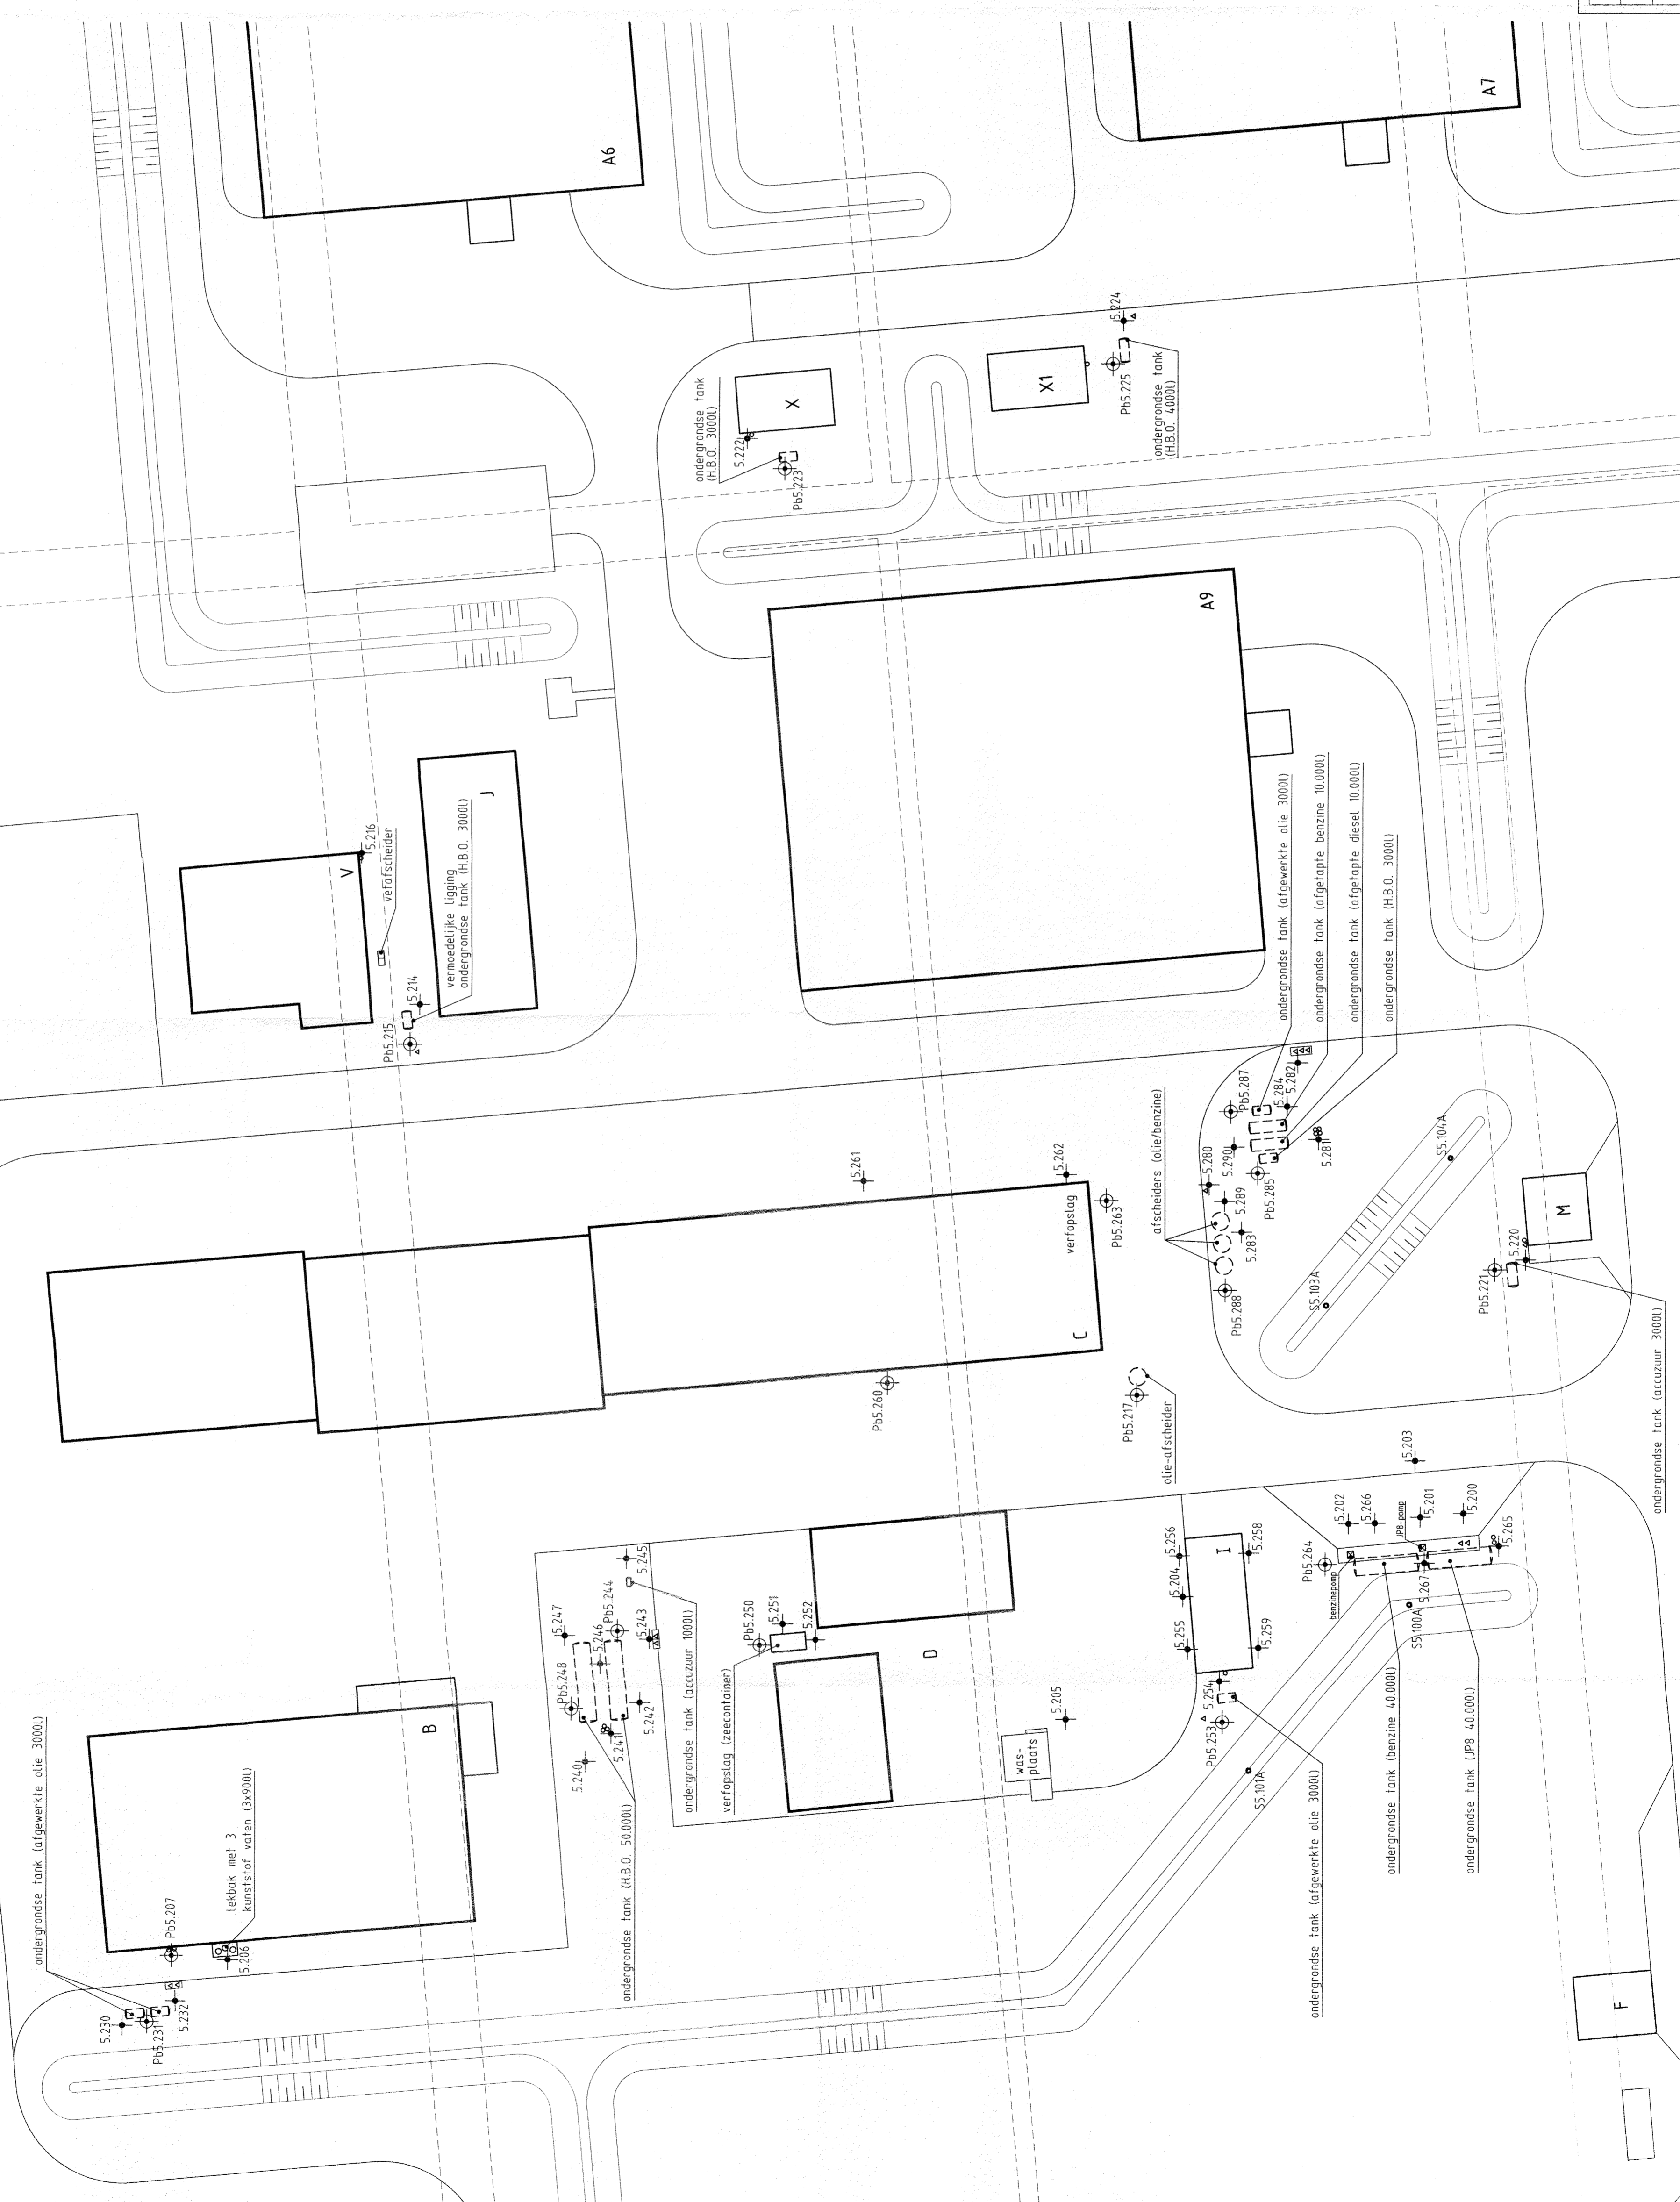

- LEGENDA:**
- 5.290 + boring tot max. 2,5m-m.v.
 - Pb5.288 + peilbuis tot max. 4,2m-m.v.
 - SS.10.4A • slijmonsters
 - [---] ondergrondse tank
 - o ontluchting tank
 - ▲ vulpunt tank
 - - - vml. tracé: wijken N, A, D, F, H en Z
storen C, E en G
nultweg B
 - netwerk

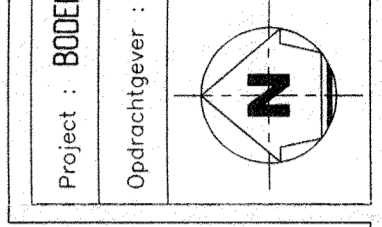

Project : **BODEMONTREDEK MAGAZIJNEN COMPLEX ZO. 18A2, TER APEL**
 Opmetsing : **ARGUS**
 Omschrijving : **OLIE-AFSCHEIDERS, TANKS, SPUIT- EN OPSLAGPLAATSEN**
 Schaal : 1 : 1000 Datum : mei 1995
 CAD File : F:\project\K0468\K0468.dwg



- LEGENDE:
- 6.0/3 boring tot ca. 0,5m-m.x.
 - 6.0/3 boring tot max. 2,0m-m.x.
 - 3.0/1 boring tot max. 3,0m-m.x.
 - Psk.0/0-4 peilbasis tot max. 4,2m-m.x.
 - rijsbaan
 - hekwerk
 - vml. tracé wijkten N. O. F. H. en Z. wijkten C, E en G.
 - rijsbaan wijk B.