

**From:** "5.1.2.e"  
**Sent:** Mon, 6 Sep 2021 08:43:07 +0200  
**To:** "5.1.2.e" <5.1.2.e@coa.nl>  
**Subject:** FW: Vergunningen  
**Attachments:** Zeelandhallen\_B\_25\_00\_PLG.PDF

---

**Van:** 5.1.2.e  
**Verzonden:** vrijdag 3 september 2021 12:54  
**Aan:** '5.1.2.e @goes.nl' <5.1.2.e@goes.nl>  
**Onderwerp:** Vergunningen

Beste 5.1.2.e

Kunnen we niet de vergunningen van vorig jaar gebruiken?

In weze is er niets veranderd.


Ik ben wel bezig met de tekening van de hal, telefoonlijst, noodplan etc.

Hierbij alvast een schets van de Zeelandhal.

Vorig jaar met 5.1.2.e gesproken over een trapveldje en het schelpenpad over het bruggetje. Zie tekening hieronder.

De gemeente had het trapveldje beschikbaar gesteld. Het looppad is door de gemeente weer netjes gemaakt, kosten voor COA.

Graag een reactie

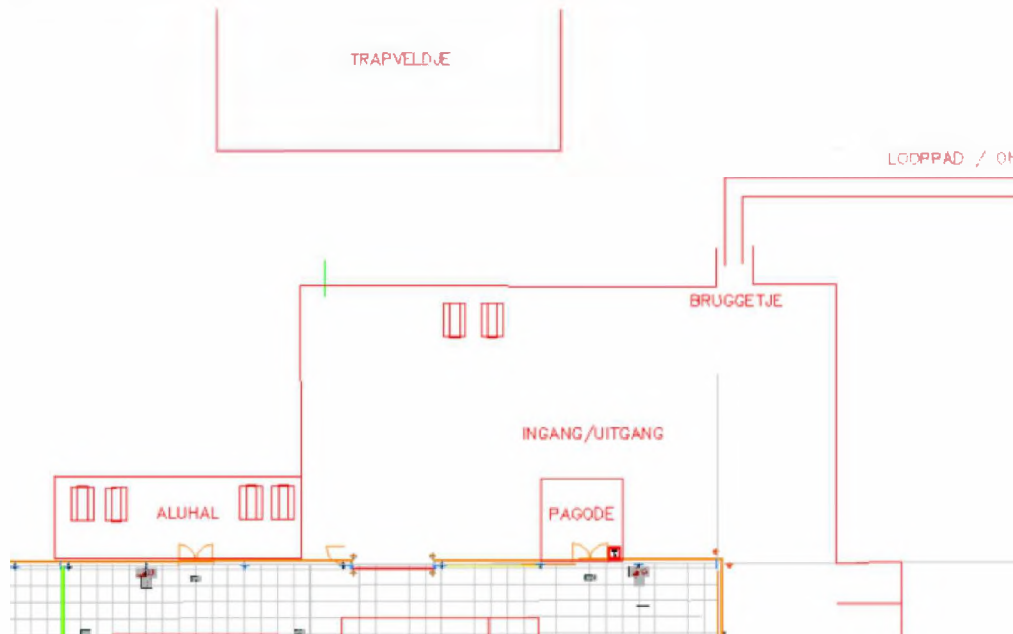

Pas goed op jezelf, en op elkaar!

Met vriendelijke groet,

5.1.2.e

Centraal Orgaan opvang asielzoekers (COA)  
Directie Bedrijfsvoering, Vastgoed & Facilitair  
Afdeling Vastgoed & Facilitair

5.1.2.e





Telefoon: 5.1.2.e  
Website: [www.coa.nl](http://www.coa.nl)  
Bezoekadres: **Rijnstraat 8, 2515 XP, Den Haag**  
Postadres: **Postbus 30203, 2500 GE Den Haag**



Save a tree...please don't print this e-mail unless you really need to



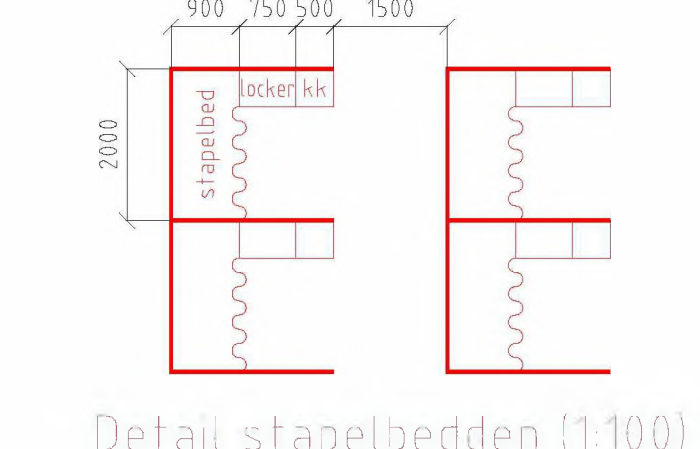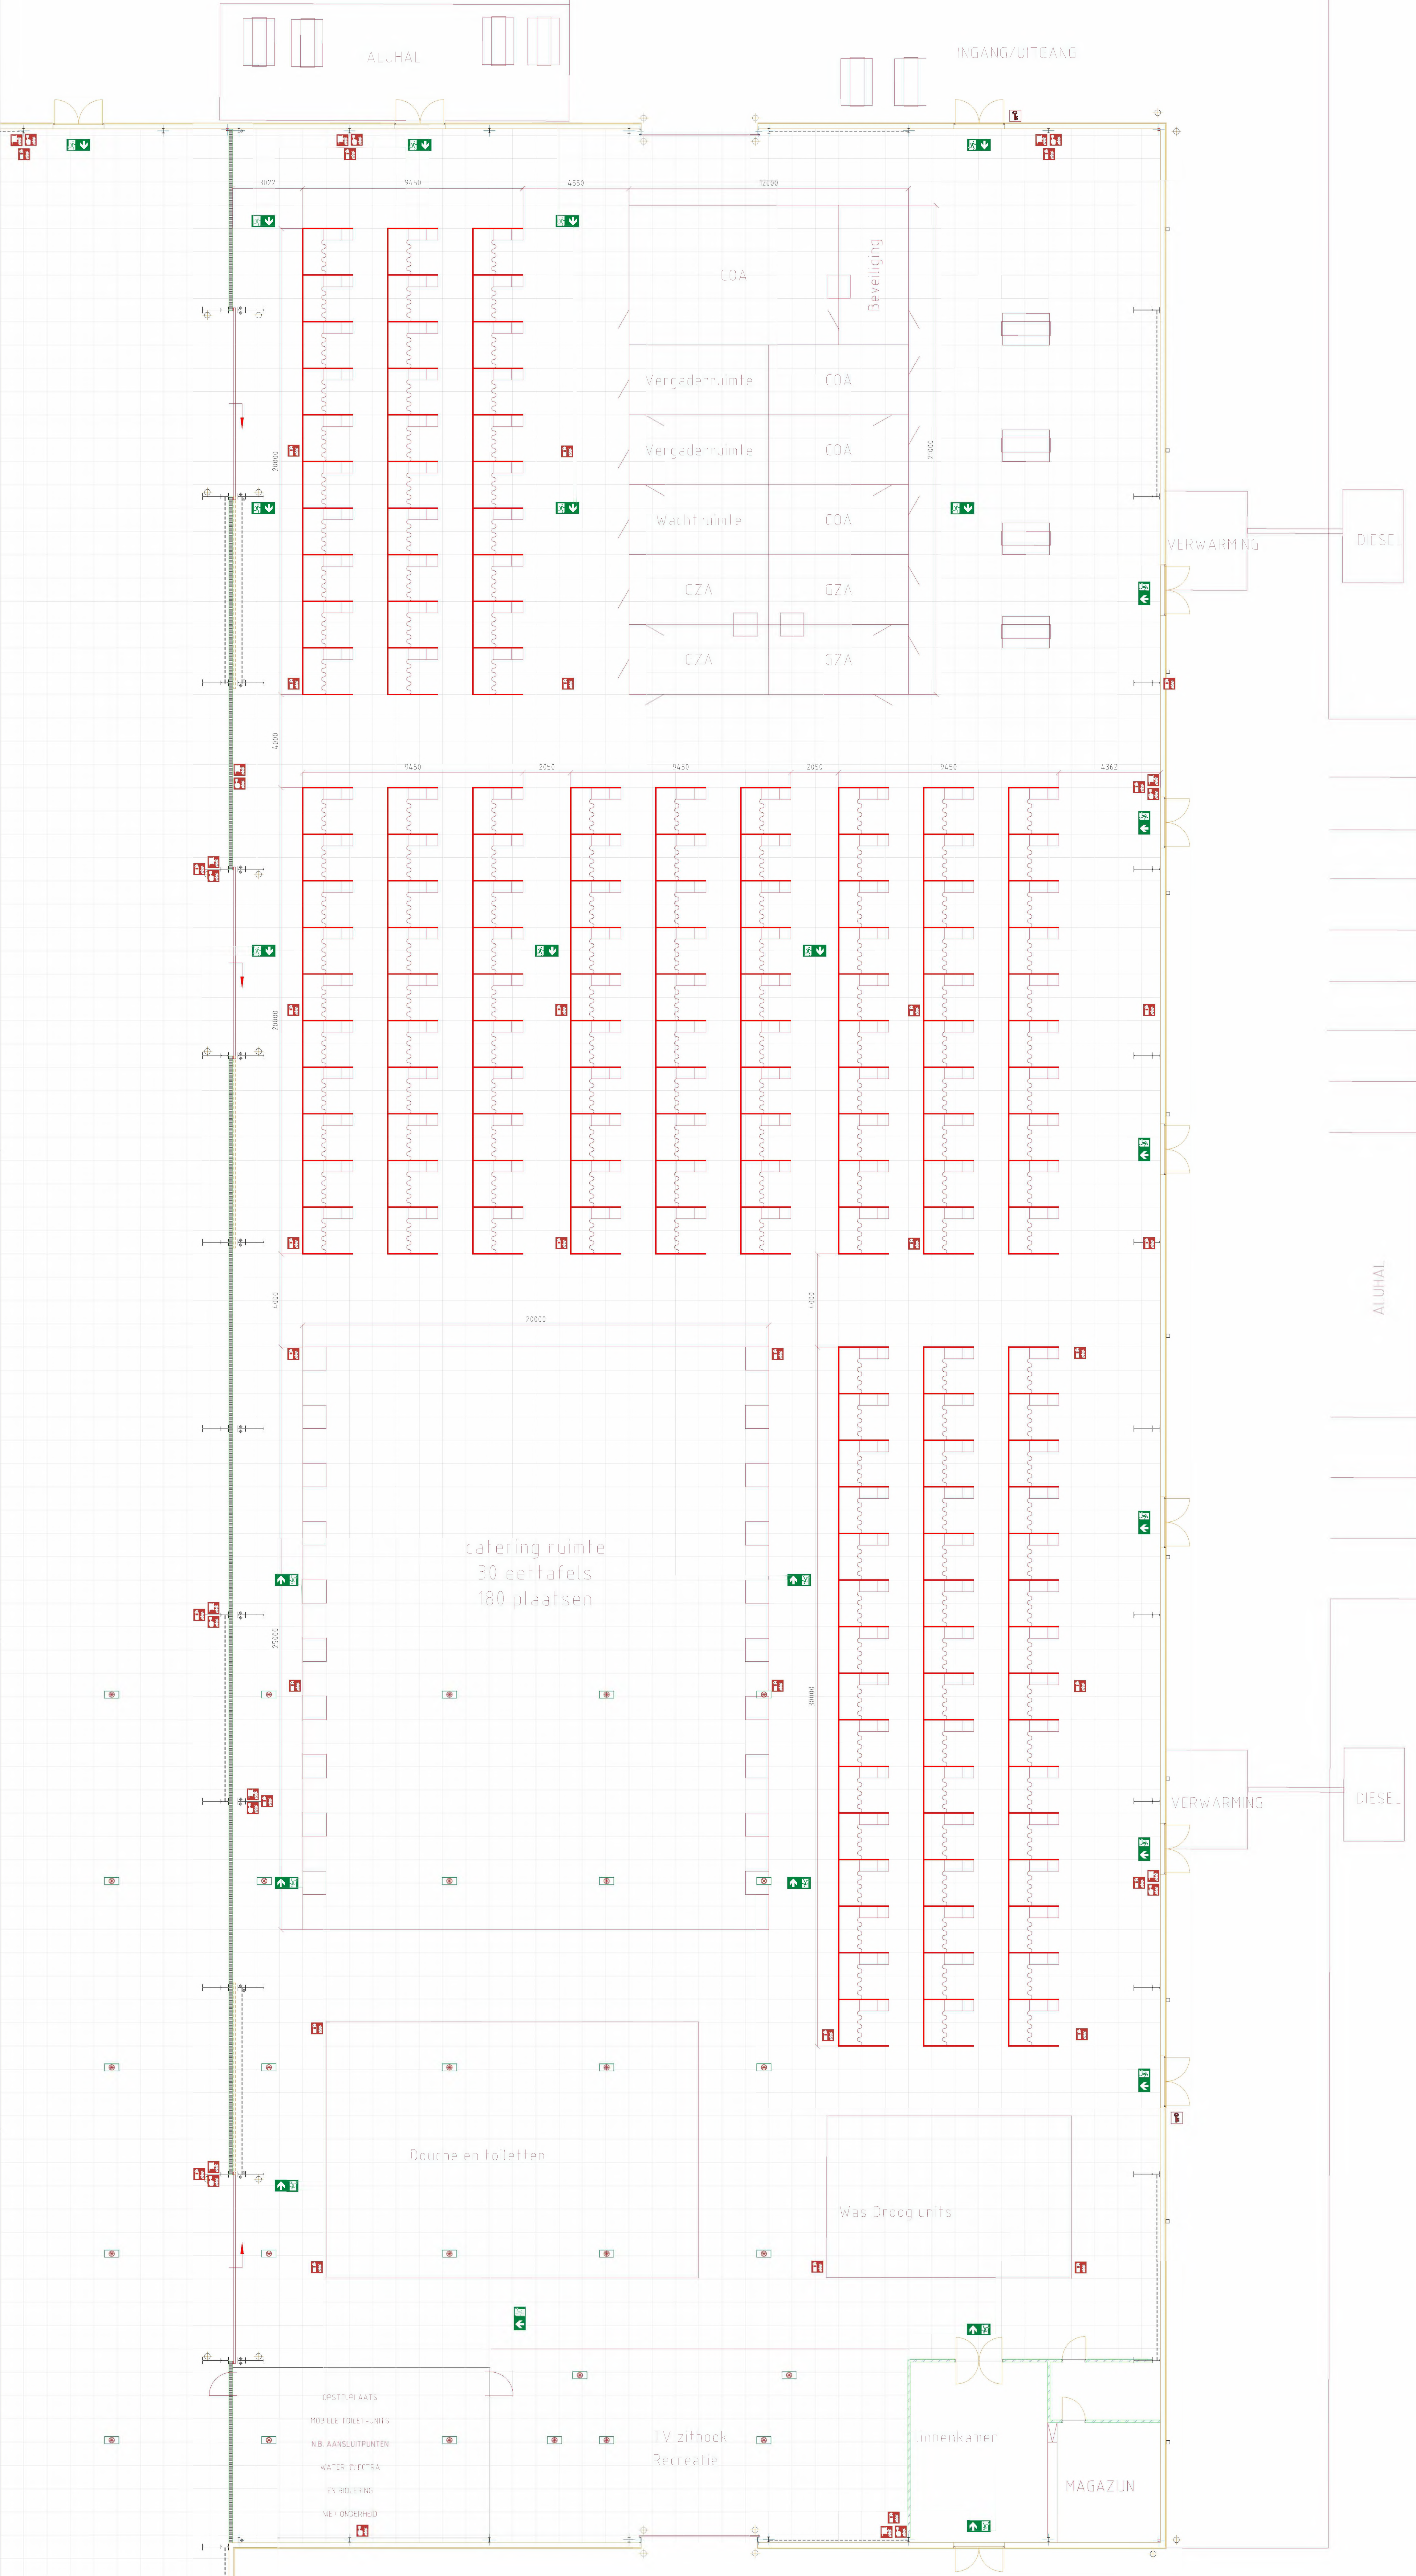

**Legenda**

- BRANDBLUSSER
- BRANDSLANGEASPEL
- BRANDMELDER
- (NOOD)UITGANG
- SLEUTELKLUIS

Discipline	Faciliteit	Code	Datum	Omschrijving	Gevoegd
Status	Voorlopig ontwerp				
Formaat	A0	Schaal	1:100		
Getekend	SHAR	Datum	3-9-21		
Project	Zeelandhallen	Omschrijving	Plattengrond		
Adres	De Vrijvelden 1 4462 GK, Goes	Tijdsgebied-opvang			
Gebouw	Oosterscheldehal	Roofhoogte	330 personen		
		Begane grond			
		Tekeningnummer			

Zeelandhallen\_B.25\_00\_PLG

Restartsigma Zeelandhallen\_B.25\_00\_PLG.dwg

Deze tekening is te gebruiken bij PeoplePower. Voor andere kunt u contact opnemen via info@peoplepower.nl

VOORLOPIG ONTWERP

**people power**

COA Centraal Orgaan opvang asielzoekers



**From:** "5.12.e" <5.12.e@kapelle.nl>  
**Sent:** Mon, 6 Sep 2021 11:03:59 +0200  
**To:** "5.12.e" <5.12.e@coa.nl>; "5.12.e" <5.12.e@coa.nl>  
**Cc:** "5.12.e" <5.12.e@goes.nl>  
**Subject:** 5.12.e

Goedemorgen,

Elie-beveiliging heeft bij monde van 5.12.e 5.12.e haar diensten aangeboden voor het toezicht bij de noodopvang in de Zeelandhallen.

Goes preferereert bij aanbestedingen indien mogelijk lokale ondernemers en kent Elie-beveiliging dan ook. Elie-beveiliging heeft goede en korte lijntjes met de politie.

Doe er jullie voordeel mee.

Met vriendelijke groet,

5.12.e 5.12.e

T 5.12.e E 5.12.e@kapelle.nl

Vind ons via [www.kapelle.nl](http://www.kapelle.nl) en social media



Kerkplein 1, 4421 AA Kapelle

**From:** "5.1.2.e"  
**Sent:** Mon, 6 Sep 2021 11:18:43 +0200  
**To:** "5.1.2.e" <5.1.2.e@coa.nl>; "5.1.2.e" <5.1.2.e@coa.nl>; "5.1.2.e" <5.1.2.e@coa.nl>; "5.1.2.e" <5.1.2.e@coa.nl>; "5.1.2.e" <5.1.2.e@coa.nl>  
**Subject:** Goes

Hoi,  
Hierbij mijn akkoord voor de hal in Goes met dien verstande:  
- dat er akkoord komt met gemeente  
- dat de inrichting niet leidt tot een sterke ophoging van de kostprijs, dan graag overleg.  
Alvast bedankt  
Gr 5.1.2.e

Verzonden met BlackBerry Work  
(www.blackberry.com)

**From:** "5.1.2.e"  
**Sent:** Mon, 6 Sep 2021 19:29:16 +0200  
**To:** "5.1.2.e" <5.1.2.e@coa.nl>; "5.1.2.e" <5.1.2.e@coa.nl>;  
"5.1.2.e" <5.1.2.e@coa.nl>; "5.1.2.e" <5.1.2.e@coa.nl>; "5.1.2.e"  
<5.1.2.e@coa.nl>; "5.1.2.e" <5.1.2.e@coa.nl>  
**Cc:** "5.1.2.e" <5.1.2.e@coa.nl>; "5.1.2.e" <5.1.2.e@coa.nl>  
**Subject:** Terugkoppeling PRT Zeeland 06-09-'21

Hoi collega's,

Namens 5.1.2.e hierbij een terugkoppeling van de provinciale regietafel (PRT) Zeeland van vandaag.

Tijdens het overleg vanmiddag heeft men zich verdiept in de urgente (capaciteits)opgave en is er vervolgens afgesproken dat de ambtelijke werkgroep de komende weken voorstellen gaat uitwerken voor noodopvang en de huisvesting van vergunninghouders in de provincie. 5.1.2.e 5.1.2.e (waarnemer 5.1.2.e) is lid van deze werkgroep die op donderdag 30 september a.s. weer bijeen komt om de Zeeuwse mogelijkheden terug te koppelen aan de Commissaris van de Koning.

Bovenstaande afspraak is dé vervolgactie die uit het overleg naar voren is gekomen. 5.1.2.e staat hierover in goede verbinding met 5.1.2.e (en 5.1.2.e).

Volgens 5.1.2.e is het een goede bijeenkomst geweest. De bestuurders van Zeeland zijn zich er van bewust dat met alleen noodopvang in Goes (Zeelandhallen) we er niet gaan komen. Zij hebben uitsproken dat de focus op de huisvesting van vergunninghouders dient te liggen.

@5.1.2.e heb jij nog aanvullingen op bovenstaande?

Groet,

5.1.2.e

Met vriendelijke groet,

5.1.2.e

Directie O&B  
Regio Zuid / regiokantoor

5.1.2.e

5.1.2.e

5.1.2.e

Telefoon: 5.1.2.e  
Mijn profiel: 5.1.2.e



**From:** "512.e" <512.e@kapelle.nl>  
**Sent:** Tue, 7 Sep 2021 09:07:42 +0200  
**To:** "512.e" <512.e@coa.nl>  
**Cc:** "512.e" <512.e@coa.nl>; "512.e" <512.e@goes.nl>; "512.e" <512.e@goes.nl>  
**Subject:** 512.e

Hallo 512.e

Vorige week hebben we een belronde gedaan met de bedrijven die rondom de Zeelandhallen liggen. 512.e (512.e) geeft aan dat zij – op basis van de ervaring van de vorige keer - graag zou zien dat er enige afstand tot haar bedrijf wordt gehouden 512.e 512.e 512.e 512.e 512.e ondoorzichtig wordt gemaakt.

Gelet op het draagvlak bij de omgeving het verzoek hieraan te voldoen en dit verzoek mee te nemen bij de inrichtingstekening voor de buitenruimte.

Met vriendelijke groet,

512.e 512.e

T 512.e E 512.e@kapelle.nl

Vind ons via [www.kapelle.nl](http://www.kapelle.nl) en social media



Kerkplein 1, 4421 AA Kapelle

**From:** "5.12.e" <5.12.e@kapelle.nl>  
**Sent:** Tue, 7 Sep 2021 12:49:24 +0200  
**To:** "5.12.e" <5.12.e@coa.nl>  
**Subject:** Afstemming evenementen Libéma en COA

Hallo 5.12.e

Er zullen tijdens de duur van de noodopvang evenementen plaatsvinden in de overige hallen van de Zeelandhallen.

Zo zou er op 2 oktober een muziekenvenement zijn 'Foute toppers'. Dat gaat definitief niet door. Waarschijnlijk vanwege de nog geldende coronamaatregelen.

Op 13 november staat de QMusic XXLparty gepland van 19.00 tot 02.00u.

Daarnaast zijn er ook nog een aantal niet-geluiddragende evenementen als contacta die doorgang vinden.

Dan is er van 27 september tot 7 oktober verblijf en overnachting gepland van 55 militairen die op oefening zijn in Zeeland. De oefening zelf vindt niet in of rond de Zeelandhallen plaats. Wel staan er buiten 20 voertuigen geparkeerd.

De gemeente Goes ziet ook graag dat overige evenementen doorgang kunnen vinden.

Wel willen wij graag weten of er afstemming is tussen Libéma en COA over deze evenementen?

Hoe kijkt het COA aan tegen geluiddragende evenementen in de aangrenzende hal?

Zijn er nog aandachtspunten mee te geven? Ditzelfde geldt voor het verzoek militairen te mogen laten overnachten.

Ik hoor graag je reactie of nadere afstemming wenselijk is.

Met vriendelijke groet,

5.12.e

5.12.e

T 5.12.e E 5.12.e @kapelle.nl

Vind ons via [www.kapelle.nl](http://www.kapelle.nl) en social media



Kerkplein 1, 4421 AA Kapelle



**From:** "5.12.e" <5.12.e@kapelle.nl>  
**Sent:** Tue, 7 Sep 2021 15:37:28 +0200  
**To:** "5.12.e" <5.12.e@coa.nl>; "5.12.e" <5.12.e@coa.nl>  
**Subject:** Contactpersoon VRZ

Heren,

Hieronder de contactpersoon van de Veiligheidsregio.

Met vriendelijke groet,

5.12.e 5.12.e

T 5.12.e E 5.12.e @kapelle.nl

Vind ons via [www.kapelle.nl](http://www.kapelle.nl) en social media



Kerkplein 1, 4421 AA Kapelle

**Van:** 5.12.e <5.12.e@goes.nl>  
**Verzonden:** dinsdag 7 september 2021 15:33  
**Aan:** 5.12.e <5.12.e@kapelle.nl>  
**CC:** 5.12.e <5.12.e@goes.nl>  
**Onderwerp:** Contactpersoon VRZ

Hoi 5.12.e

Hierbij de contactgegevens van de contactpersoon bij de Veiligheidsregio Zeeland.

5.12.e  
5.12.e  
5.12.e @vrzeeland.nl

Met vriendelijke groet,

5.12.e Vergunningverlener

T (5.12.e) M 5.12.e E 5.12.e @goes.nl

Vind ons online via [www.goes.nl](http://www.goes.nl) en via social media





Bezoek ons op: M.A. de Ruijterlaan 2, 4461 GE Goes

---



**From:** "5.12.e" <5.12.e@kapelle.nl>  
**Sent:** Tue, 7 Sep 2021 16:33:15 +0200  
**To:** "5.12.e" <5.12.e@coa.nl>  
**Subject:** RE: GHOR

Dank voor je snelle reactie. Ik zet het door.

Met vriendelijke groet,

5.12.e 5.12.e  
**T** 5.12.e **E** 5.12.e @kapelle.nl

Vind ons via [www.kapelle.nl](http://www.kapelle.nl) en social media



Kerkplein 5.12.e

---

**Van:** 5.12.e <5.12.e@coa.nl>  
**Verzonden:** dinsdag 7 september 2021 16:27  
**Aan:** 5.12.e <5.12.e@kapelle.nl>  
**CC:** 5.12.e <5.12.e@coa.nl>  
**Onderwerp:** RE: GHOR

5.12.e  
Geneeskundige zorg gebeurt door de GZA. Dit is de eerstelijnszorg incl. huisarts e.d. die ingekocht wordt door het COA.

Op de locatie is er dan een huisarts voor deze groep en een spreekuur op locatie met verpleegkundigen die ook een evt. verwijzing kunnen doen.

Het COA levert de niet-medische gidsfunctie. Op locatie is dag en nacht 24/7 een zorgtelefoon met tolken waar je in eigen taal kan uitleggen wat er scheelt.

Tweedelijns zorg wordt zo veel mogelijk lokaal dan wel regionaal betrokken.

De 5.12.e en de 5.12.e COA regelen dit in.

Als deze zorg er niet is, kan er ook voor het COA niet gestart worden.

Met vriendelijke groet,

5.12.e  
Centraal Orgaan opvang asielzoekers (COA)  
Vastgoed & Facilitair  
5.12.e 5.12.e



COA Centraal Orgaan opvang asielzoekers

Telefoon: 5.1.2.e  
Website: [www.coa.nl](http://www.coa.nl)  
Bezoekadres: Rijnstraat 8, 2515 XP Den Haag  
Postadres: Postbus 30203, 2500 GE Den Haag

*Ik werk op maandag, dinsdag, donderdag, vrijdag*

---

**Van:** 5.1.2.e @kapelle.nl

**Verzonden:** dinsdag 7 september 2021 16:11

**Aan:** 5.1.2.e <5.1.2.e@coa.nl>

**Onderwerp:** FW: GHOR

Hallo 5.1.2.e

Vanmiddag werd er gebeld door het GHOR met betrekking tot onderstaande vragen.

Dinsdagmiddag is er een Zeeuwsbreed bestuurlijk overleg. Graag uiterlijk vrijdag daarom antwoord op de vragen svp. Dan kunnen we dat vinkje ook weer zetten en zijn de zorgwethouders en – aanbieders ook weer gerustgesteld.

5.1.2.e 5.1.2.e heeft namelijk de loco-burgemeester van Goes hier ook naar gevraagd.

Met vriendelijke groet,

5.1.2.e 5.1.2.e

**T** 5.1.2.e **E** 5.1.2.e @kapelle.nl

Vind ons via [www.kapelle.nl](http://www.kapelle.nl) en social media



Kerkplein 1, 4421 AA Kapelle

---

**Van:** 5.1.2.e

**Verzonden:** maandag 6 september 2021 10:05

**Aan:** '5.1.2.e@coa.nl' <5.1.2.e@coa.nl>

**CC:** '5.1.2.e' <5.1.2.e@goes.nl>

**Onderwerp:** GHOR

Hallo 5.1.2.e

Vanuit het GHOR Zeeland (Veiligheidsregio) zijnde volgende vragen gekomen:



- Hoe is de geneeskundige zorg aan de groep vluchtelingen geregeld?
- Zal er een beroep worden gedaan op de zorgaanbieders in Zeeland of heeft het COA hiervoor zijn eigen zorgverleners?

Kan het COA deze vragen beantwoorden svp? Graag terugkoppeling wanneer dit lukt?

Met vriendelijke groet,

5.1.2.e 5.1.2.e

T 5.1.2.e E 5.1.2.e @kapelle.nl



\*\*\*\*\*

Dit bericht kan informatie bevatten die niet voor u is bestemd. Indien u niet de geadresseerde bent of dit bericht abusievelijk aan u is toegezonden, wordt u verzocht dat aan de afzender te melden en het bericht te verwijderen. Het COA aanvaardt geen aansprakelijkheid voor schade, van welke aard ook, die verband houdt met risico's verbonden aan het elektronisch verzenden van berichten.

This message may contain information that is not intended for you. If you are not the addressee or if this message was sent to you by mistake, you are requested to inform the sender and delete the message. The COA organisation accepts no liability for damage of any kind resulting from the risks inherent in the electronic transmission of messages.

Centraal Orgaan opvang asielzoekers.

\*\*\*\*\*

# PERSBERICHT

## Afdeling

Concern, team Communicatie

## Uw contactpersoon

5.1.2.e

## E-mailadres

5.1.2.e @goes.nl

## Doorkiesnummer

## Noodopvang asielzoekers in Zeelandhallen Goes

In de Oosterscheldehal van de Zeelandhallen in Goes komt een noodopvang voor 320 asielzoekers. Het college van B&W van Goes geeft hiermee gehoor aan het verzoek van het Centraal Orgaan opvang Asielzoekers. Het COA streeft ernaar om de noodopvang medio september in gebruik te kunnen nemen.

## Onderwerp

Noodopvang asielzoekers in Zeelandhallen Goes

## Datum

8 september 2021

## Verzonden

Het gaat om tijdelijke opvang voor een periode van zes maanden met een eventuele verlenging van maximaal zes maanden. De verantwoordelijkheid voor het coronaproof huisvesten en het naleven van de coronamaatregelen ligt bij het COA.

## Uw kenmerk

## Ons kenmerk

P23

Het COA geeft aan 2000 tot 3000 bedden te kort te hebben voor de opvang van asielzoekers die via de reguliere weg in ons land aankomen. Dit komt mede door de instroom van meer dan 2000 evacuees uit Afghanistan. De minister van Binnenlandse Zaken deed vorige week in een brief aan gemeenten en provincies een klemmend verzoek om meer noodopvang en meer opvangplekken in duurzame opvanglocaties beschikbaar te stellen en door statushouders te huisvesten. Naast de vijf speciale noodopvanglocaties in Nederland voor Afghaanse evacuees, opent in Goes nu een noodopvang voor reguliere asielzoekers.

Goes is één van de eerste gemeenten waarbij het COA een verzoek tot noodopvang voor reguliere asielzoekers heeft neergelegd. Dit mede omdat Goes in februari 2020 al klaarstond om asielzoekers tijdelijk op te vangen in de Zeelandhallen. Die opvang ging niet door omdat de stroom vluchtelingen ineens drastisch afnam door de Coronapandemie.

### Voorwaarden gemeente

Burgemeester Margo Mulder: *“De noodopvangplekken die nu nodig zijn in ons land én het feit dat we in Goes al heel lang bekend zijn met vluchtelingenopvang maakt dat wij zijn ingegaan op het verzoek van het*



*COA. Dit gebeurt wel op onze voorwaarden. Zo is veiligheid erg belangrijk voor ons. Op basis van de politiecapaciteit kunnen we 320 plekken aanbieden. Ook komen hier geen asielzoekers uit veilige landen of vluchtelingen die geregistreerd staan als overlastgevers.”*

Zowel de gemeente Goes als het COA willen de noodopvanglocatie graag voor iedereen zo optimaal mogelijk realiseren. Omwonenden en omliggende bedrijven van de Zeelandhallen zijn over de komst van de noodopvang geïnformeerd. De vaccinatielocatie van de GGD verhuist per 10 september naar het voormalig wokrestaurant bij de Zeelandhallen.

#### **Noot voor de redactie**

Woordvoerder namens het college van de gemeente Goes is burgemeester Margo Mulder. Voor vragen aan haar kunt u contact opnemen met 5.1.2.e 5.1.2.e via 5.1.2.e of 5.1.2.e @goes.nl.

Voor vragen aan het COA kunt u bellen met 5.1.2.e 5.1.2.e 5.1.2.e via 5.1.2.e

#### **Onderwerp**

Noodopvang asielzoekers in Zeelandhallen

#### **Datum**

8 september 2021

#### **Uw kenmerk**

#### **Ons kenmerk**

P23

Pagina 2

**From:** "5.1.2.e" <5.1.2.e@coa.nl>  
**Sent:** Wed, 8 Sep 2021 12:34:38 +0200  
**To:** "5.1.2.e" <5.1.2.e@vrzeeland.nl>  
**Subject:** Goes  
**Attachments:** Korte memo.pdf

Beste 5.1.2.e

Dat het aanleveren van de gegevens wat langer duurt heeft te maken met de afhankelijkheid van derden die ik helaas niet in de hand heb. Helaas heb ik nog niet alle gegevens, maar die krijgt u zo spoedig mogelijk.

Hierbij de stukken die moesten worden aangeleverd ten behoeve van het vooroverleg.

- Ingevuld aanvraagformulier activiteit "Handelen in strijd met regels ruimtelijke ordening" (het gebruik "noodopvang" is strijdig met de regels uit het vigerende bestemmingsplan) In het zip-bestand
- Mogelijk ook ingevuld aanvraagformulier activiteit "Bouwen" (dit was vorige keer i.v.m. bouwhekken en tenten op het buitenterrein) In het zip-bestand
- Duidelijke omschrijving plan. (welke hal / aantal personen) In het zip-bestand
- Corona-protocol In het zip-bestand
- Situatiekening bestaande situatie/ nieuwe situatie In het zip-bestand
- Plattegrond bestaande situatie/ nieuwe situatie In het zip-bestand
- Aanzichten van bouwwerken (hekken / tenten) Volgt nog
- Indeling hal In het zip-bestand
- Product-/materiaalspecificaties van toegepaste materialen. (slaapvertrekken / hekken / tenten) slaapvertrekken wel, hekken/tenten volgt nog
- Plattegronden met ALLE brandveiligheidsvoorzieningen (oa. Routes vluchtwegen, vluchtwegaanduiding, blusmiddelen, noodverlichting, compartimentering, brandbeveiligingsinstallaties, RWA, brandweeringangen). In het zip-bestand
- Product-/materiaalspecificatie van toegepaste materialen (certificaten, vuurlast ed.). In het zip-bestand
- BHV-plan. Volgt nog
- Calamiteitenplan Zeelandhallen (afgestemd op de opvang). In het zip-bestand
- Alarmeringslijst (actuele telefoonnummers en contactpersonen, ed.) In het zip-bestand
- Onderhoudsrapportages noodverlichting, BMI, RWA, blusmiddelen. Volgt nog

Ik stuur u een link via de bestandenpostbus

Wachtwoord is 5.1.2.e 517e 5.1.2.e

Ps. Korte memo heb ik nog nagestuurd. Heb ik nog kort aangevuld.

Pas goed op jezelf, en op elkaar!

Met vriendelijke groet,

5.1.2.e

Centraal Orgaan opvang asielzoekers (COA)  
Directie Bedrijfsvoering, Vastgoed & Facilitair  
Afdeling Vastgoed & Facilitair

5.1.2.e



Centraal Orgaan opvang asielzoekers

Telefoon: 5.1.2.e

Website: [www.coa.nl](http://www.coa.nl)

Bezoekadres: Rijnstraat 8, 2515 XP, Den Haag

Postadres: Postbus 30203, 2500 GE Den Haag





\*\*\*\*\*

Dit bericht kan informatie bevatten die niet voor u is bestemd. Indien u niet de geadresseerde bent of dit bericht abusievelijk aan u is toegezonden, wordt u verzocht dat aan de afzender te melden en het bericht te verwijderen. Het COA aanvaardt geen aansprakelijkheid voor schade, van welke aard ook, die verband houdt met risico's verbonden aan het elektronisch verzenden van berichten.

This message may contain information that is not intended for you. If you are not the addressee or if this message was sent to you by mistake, you are requested to inform the sender and delete the message. The COA organisation accepts no liability for damage of any kind resulting from the risks inherent in the electronic transmission of messages.

Centraal Orgaan opvang asielzoekers.

\*\*\*\*\*



aan 5.1.2.e  
van 5.1.2.e  
datum 08-09-2021  
betreft Zeelandhal  
inlichtingen bij 5.1.2.e  
telefoon 5.1.2.e

Geachte 5.1.2.e

In de Zeelandhallen worden ca. 320 personen opgevangen. De screening en identificatie van de mensen vindt plaats op de hiervoor ingerichte locatie in Ter Apel. De bewoners worden daarna doorgeplaatst naar noodlocaties.

De opvang in de Oosterscheldehal onderdeel van de Zeelandhallen is noodopvang en is dus sober van aard. De indeling van de hal is als volgt: slaapgedeelte, kantoren/beveiliging, toilet/doucheruimten, linnenkamer, eetgedeelte en ruimte voor opwarmen maaltijden. De mensen worden voorzien van eten, drinken, kleding en hygiëneartikelen. De bewoners zijn vrij om het terrein te verlaten.

Begeleiding van de asielzoekers wordt verzorgd door het COA samen met andere instanties als GZA, GGD voor sociale gezondheidszorg, vluchtelingenwerk en beveiliging.

Met vriendelijke groet,

5.1.2.e  
5.1.2.e 5.1.2.e

**From:** " 5.1.2.e " <5.1.2.e@goes.nl>  
**Sent:** Wed, 8 Sep 2021 13:18:38 +0200  
**To:** " 5.1.2.e " <5.1.2.e@coa.nl>  
**Subject:** 1e concept bestuursovereenkomst COA en de gemeente Goes  
**Attachments:** 1e concept bestuursovereenkomst COA en de gemeente Goes.docx

Beste 5.1.2.e

Hierbij het concept van onze zijde van de bestuursovereenkomst.  
Het is gebaseerd op het vorige concept uit 2020.

Met vriendelijke groet

5.1.2.e

( 5.1.2.e )





Centraal Orgaan opvang asielzoekers

**7 SEPTEMBER 2021**

**BESTUURSOVEREENKOMST VOOR DE VESTIGING  
VAN EEN NOODNOODOPVANGCENTRUM**

<b>NOODOPVANGCENTRUM</b>	<b>: Zeelandhallen, Oosterscheldehal</b>
<b>ADRES</b>	<b>: Da Vinciplein 1</b>
<b>PLAATS</b>	<b>: Goes</b>

Paraaf Gemeente:  
Paraaf COA:

## BESTUURSOVEREENKOMST OVER DE VESTIGING VAN EEN NOODOPVANGCENTRUM

### Partijen

Centraal Orgaan opvang asielzoekers, ingesteld bij Wet (Centraal Orgaan opvang asielzoekers, laatstelijk gewijzigd bij Wet van 20 mei 2010, Stb. 2010, 203, besluit tot vaststelling van het tijdstip van inwerkingtreding, Stb. 2010, 886), gevestigd en kantoorhoudende te Den Haag, aan de Rijnstraat 8 (Postbus 2280 ME Rijswijk), ten deze rechtsgeldig vertegenwoordigd door de heer Dr. M. Schoenmaker, bestuursvoorzitter, hierna te noemen: **het COA**;

en

Gemeente Goes te dezen ingevolge artikel 171 van de Gemeentewet rechtsgeldig vertegenwoordigd door haar burgemeester, mevrouw drs. M. Mulder MSc, hierna te noemen: **de gemeente**;

### in aanmerking nemende:

- dat de gemeente op verzoek van het COA heeft ingestemd met de vestiging van een noodopvangcentrum, hierna te noemen: het Noodopvangcentrum;
- dat dit Noodopvangcentrum zal dienen voor de centrale tijdelijke noodopvang van vreemdelingen;
- dat de gemeente bereid is mee te werken aan de opvang van vreemdelingen;
- dat het COA en de gemeente een optimaal functioneren van het Noodopvangcentrum in de plaatselijke gemeenschap en in relatie tot de betrokken diensten en instellingen willen bewerkstelligen door het maken van afspraken en het treffen van de nodige voorzieningen;
- dat het gemeentebestuur zich binnen haar publiekrechtelijke verantwoordelijkheden inspant voor een zorgvuldige en voortvarende vergunningverlening;
- dat het COA en eigenaar Libema afspraken maken over de wijze waarop overlast voor overige evenementen, de directe omgeving en voor te huisvesten vreemdelingen tot een minimum wordt beperkt; dat het Faciliteitenbesluit opvangcentra d.d. 29 juli 1994 (Stb. 636) en de aanvullingen van 8 juni 1998 (Stb. 347) en 25 januari 2001 (Stb. 60) van toepassing zijn, alsmede eventuele toekomstige wijzigingen en aanvullingen.

2

**verklaren te zijn overeengekomen:**

Paraaf Gemeente:

Paraaf COA:

## **Hoofdstuk 1 - Definities**

### Artikel 1

In deze overeenkomst wordt verstaan onder:

- a. Vreemdeling: de persoon die in de opvanglocatie van het COA wordt opgevangen, zoals bedoeld in artikel 3 van de Wet Centraal Orgaan opvang asielzoekers;
- b. Capaciteitsplaatsen: plaatsen in een opvanglocatie beschikbaar voor de opvang van vreemdelingen;
- c. Noodopvanglocatie: noodopvangvoorziening, niet zijnde een woning, hotel of pension, waarin door het COA aan vreemdelingen opvang wordt geboden.

## **Hoofdstuk 2- Afspraken over opvanglocatie, bewoners en capaciteitsplaatsen, duur en uitkering Faciliteitenbesluit**

### Artikel 2

1. Het gemeentebestuur stemt in met de inzet van de Oosterscheldehal, onderdeel van de evenementenlocatie 'Zeelandhallen', gevestigd aan het Da Vinciplein 1 in Goes, voor de tijdelijke noodopvang van vreemdelingen door het COA zoals aangegeven op de bij deze overeenkomst behorende overzichtstekening, opgenomen als bijlage A.
2. Het Noodopvangcentrum zal onder verantwoordelijkheid van het COA gebruikt worden voor de opvang van vreemdelingen zoals bepaalt in deze overeenkomst.

### Artikel 3

1. Het COA draagt zorg voor de plaatsing, opvang en begeleiding van de vreemdelingen in het Noodopvangcentrum.
2. Het COA draagt zorg voor een adequate aanpassing, inrichting en instandhouding van het Noodopvangcentrum in overeenstemming met de ter zake geldende wettelijke bepalingen en gemeentelijke verordeningen. Het COA zal in het bezit zijn van de benodigde vergunningen.
3. Het COA scheidt de voorwaarden en omstandigheden welke nodig zijn om diensten en instellingen in het Noodopvangcentrum hun taken te laten uitvoeren. Daarnaast zal het COA ook zorgdragen voor alle aanvullende voorzieningen die nodig zijn voor de opvang van vreemdelingen, waaronder onder meer wordt verstaan voorzieningen voor dagbesteding- en recreatie.
4. Het COA maakt met de gemeente en eigenaar Libema aanvullende afspraken over toegang tot en ontsluiting van de Oosterscheldehal, op basis van het uitgangspunt dat evenementen en bezoekers daarvan, evenals omliggende bedrijven, kunnen plaatsvinden en daar geen directe hinder van ondervinden. De fysieke ontsluiting zal aan het zicht worden onttrokken. Onderdeel van deze afspraken zal zijn het houden van toezicht op het buitenterrein en in de directe omgeving van de Oosterscheldehal.

3

### Artikel 4

1. In de opvanglocatie worden maximaal 320 vreemdelingen opgevangen.
2. Partijen komen overeen dat in het Noodopvangcentrum geen vreemdelingen opgevangen zullen worden binnen Spoor 2 (vreemdelingen uit een veilig land of die elders in de EU al bescherming hebben) en/of vreemdelingen die op de landelijke lijst van overlastgevers voorkomen.
3. Het COA zal geen minderjarigen en/of leerplichtigen opvangen in het Noodopvangcentrum.
4. Op verzoek van het gemeentebestuur verstrekt het COA informatie over het aantal vreemdelingen dat in de gevraagde periode in de opvanglocatie verblijft. Eveneens verstrekt het COA daarbij informatie over de samenstelling van de bewoners.

Paraaf Gemeente:

Paraaf COA:



#### Artikel 5

1. De bestuursovereenkomst wordt aangegaan voor de periode van zeven maanden. COA kan voor afloop van deze termijn bij het gemeentebestuur een verzoek indienen tot een eenmalige verlenging met zes maanden.
2. De datum van ingebruikname wordt vastgelegd in een addendum bij deze overeenkomst, zoals weergegeven in bijlage B.
3. De aanspraak op verstrekking van de uitkering als bedoeld in artikel 5 van het Faciliteitenbesluit vangt aan op de datum van ingebruikname.
4. Wanneer de gemeente aantoonbaar meer kosten maakt voor het faciliteren van de tijdelijke noodopvang, treden COA en de gemeente in overleg over de compensatie van (een deel) van de door de gemeente gemaakte kosten.
5. Voor het revitaliseren van de ontsluiting van en naar de Oosterscheldehal (schelpenpad), spreken partijen op voorhand af dat de gemeente de werkzaamheden uitvoert en dat de kosten hiervan bij het COA worden gefactureerd.

#### **Hoofdstuk 4 - Voorlichting, informatie en overleg**

#### Artikel 6

1. Na de vestiging van het Noodopvangcentrum in de gemeente draagt het COA, in overleg met de gemeente, zorg voor de informatie aan de inwoners van de gemeente over het Noodopvangcentrum, de ontwikkelingen en over de te volgen procedures. Tot aan de vestiging van het Noodopvangcentrum ligt de primaire verantwoordelijkheid voor de communicatie aan inwoners van de gemeente bij de gemeente. Het COA kan de gemeente hierin ondersteunen, daar waar het zaken op het Noodopvangcentrum betreft.
2. Het COA vergoedt aan de gemeente een eenmalige uitkering van € <sup>5.1.1.c</sup> in de kosten van de door de gemeente te verzorgen taken in het kader van voorlichting voor tot de vestiging van het Noodopvangcentrum.

4

#### Artikel 7

1. Het COA en de gemeente verstrekken aan elkaar onverwijld de informatie die van belang is voor de uitvoering van de taken die verband houden met de aanwezigheid van een Noodopvangcentrum in de gemeente.
2. Op ambtelijk niveau zal er tenminste 1x per maand, of zoveel vaker als nodig c.q. wenselijk is, overleg plaatsvinden tussen het COA en de gemeente. Het COA neemt op verzoek van de gemeente deel aan een tweewekelijks overleg van de gemeente met de politie over mogelijke ontwikkelingen binnen en in de directe omgeving van het Noodopvangcentrum. Hieraan zal in ieder geval de locatiemanager van het Noodopvangcentrum deelnemen en – indien noodzakelijk geacht – ook een vertegenwoordiger van de afdeling communicatie van het COA. Mogelijke aanvullende maatregelen, ten behoeve van het functioneren van het Noodopvangcentrum en/of het borgen van de veiligheid worden tijdens dit overleg besproken.
3. Op bestuurlijk niveau zal er tenminste één keer per kwartaal, of zoveel vaker als nodig c.q. wenselijk is, overleg plaatsvinden tussen het COA en de gemeente.

Paraaf Gemeente:

Paraaf COA:

## Hoofdstuk 5 – Gezondheidszorg

### Artikel 9

1. Ten aanzien van het huidige coronavirus wordt afgesproken dat niet eerder vluchtelingen worden opgevangen in de noodopvang dan nadat de gemeente, het GHOR en het COA nadere overeenstemming erover hebben dat dit op een verantwoorde wijze kan plaatsvinden. Dit op grond van een door het COA overgelegd plan van aanpak die bestaat uit een beschrijving en tekening van de noodopvanglocatie. Dit behoeft goedkeuring van de gemeente voordat vreemdelingen opgevangen kunnen worden.
2. Het COA zorgt ervoor dat de huisartsenzorg op of in de directe nabijheid van de locatie plaats kan vinden. Er is in de lay-out van de hal ruimte gemaakt voor meerdere ruimten voor de GZA (onderzoeks- en een wachtruimte). Er zijn zoals te doen gebruikelijk afspraken met GZA gemaakt waar deze ruimte aan moet voldoen. Dat zijn in principe medische ruimtes van het COA die door GZA gebruikt worden, met onder meer een eigen lichtvoorziening. Afgesproken wordt dat tenminste één van deze ruimten ook open moet zijn voor de huisartsenpost.
3. De verantwoordelijkheid van het eerste- en tweedelijns zorgaanbod heeft het COA contractueel belegd bij de zorgverzekeraar die de Regeling Zorg Asielzoekers (RZA) uitvoert. Als daar aanleiding tot bestaat treden Partijen in overleg over aanvullende maatregelen en/of faciliteiten om de gezondheid van de aanwezige Vluchtelingen en medewerkers te waarborgen en leggen zij daartoe noodzakelijke aanvullende afspraken met elkaar vast.

## Hoofdstuk 6 - Aanvullende werkafspraken

### Artikel 10

1. In aanvulling op deze overeenkomsten en bijlagen A t/m C kunnen het gemeentebestuur en het COA, onder erkenning van elkaars bevoegdheden en verantwoordelijkheden, nadere werkafspraken maken. Deze worden vastgelegd in een separaat document ‘Aanvullende Werkafspraken’.

5

## Hoofdstuk 7 - Overige bepalingen

### Artikel 11

1. Het COA zorgt ten alle tijden gedurende de opvang van vreemdelingen voor beveiliging door een daartoe gecertificeerde beveiligingsdienst.
2. De burgemeester en de officier van justitie maken in het driehoeksoverleg afspraken over de (mogelijke extra) inzet van de politie in de gemeente. Zo ook als dit een gevolg blijkt van de aanwezigheid van het noodopvangcentrum voor asielzoekers in die gemeente<sup>1</sup>.
3. Indien de politiecapaciteit in incidentele gevallen tekortschiet, zal dit eerst op districtsniveau en vervolgens op regionaal niveau worden opgelost. Als het niet lukt om binnen de regionale eenheid een oplossing te vinden voor de behoefte aan extra capaciteit, bestaat de mogelijkheid tot tijdelijke opschaling van politiecapaciteit conform de Politiewet 2012<sup>2</sup>.
4. De doelen die de gemeenteraad vaststelt op het terrein van de veiligheid door de handhaving van de openbare orde en hulpverlening, eventueel specifiek met betrekking tot de aanwezigheid van het noodopvangcentrum voor asielzoekers, staan mede aan de basis van de afspraken als bedoeld in het eerste lid<sup>3</sup>.
5. In situaties waarin deze overeenkomst niet voorziet of in geval van geschillen, de uitleg en/of de uitvoering ervan, zullen partijen een maximale inspanning verrichten om deze geschillen in onderling overleg op te lossen.

---

<sup>1</sup> Zie artikel 13 Politiewet 2012.

<sup>2</sup> Zie artikel 56 Politiewet 2012.

<sup>3</sup> Zie artikel 38b, eerste lid, Politiewet 2012.

Paraaf Gemeente:

Paraaf COA:

Aldus overeengekomen, in drievoud opgemaakt en ondertekend.

Goes

Den Haag

..... (datum)

gemeente Goes

..... (datum)

Centraal Orgaan opvang asielzoekers

mevrouw drs. M. Mulder MSc  
burgemeester

de heer dr. M. Schoenmaker  
bestuursvoorzitter

## **BIJLAGEN**

Bijlage A: Overzichtstekening opvanglocatie in de Zeelandhallen

Bijlage B: Verklaring datum ingebruikname opvanglocatie;

Bijlage C: Toelichting Bestuursovereenkomst.



**Bijlage A    Overzichtstekening opvanglocatie in de Zeelandhallen**

CONCEPT

## **Bijlage B      Verklaring datum ingebruikname opvanglocatie**

College van burgemeester en wethouders van de gemeente Goes  
Ten aanzien van de Burgemeester, mevrouw drs. M. Mulder Msc  
M.A. De Ruijterlaan 2  
4461 GE Goes

..... (datum)

[ kenmerk ]

Onderwerp: verklaring datum ingebruikname opvanglocatie Goes

Geacht College,

Overeenkomstig artikel 4 van de bestuursovereenkomst inzake gebruik van de opvanglocatie in de Zeelandhallen in Goes, deel ik u mede dat de opvanglocatie op [ dd/mm/jjjj ] voor bewoning in gebruik wordt genomen.

U treft dit schrijven in tweevoud aan. Ik verzoek u om binnen twee weken een door u getekend exemplaar te retourneren aan: Centraal Orgaan opvang asielzoekers, Postbus 3002, 2280 ME Rijswijk.

Met vriendelijke groet,

Den Haag,  
Centraal Orgaan opvang asielzoekers

Dhr. Dr. M. Schoenmaker  
Bestuursvoorzitter

Ondertekening namens de gemeente Goes:

[ plaats ],

[ datum ]

Mevr. Drs. M. Mulder Msc  
burgemeester

Paraaf Gemeente:  
Paraaf COA:

## **Bijlage C Toelichting Bestuursovereenkomst**

### **I - Doel Bestuursovereenkomst**

#### Inleiding

Het Centraal Orgaan opvang asielzoekers (COA) zorgt er voor – op grond van de Wet COA - dat vreemdelingen in een kwetsbare positie in een veilige en leefbare omgeving professioneel worden opgevangen en begeleid in een opvanglocatie. Het COA opent pas een opvanglocatie nadat de gemeente daarmee heeft ingestemd. In de bestuursovereenkomst staan afspraken tussen de gemeente en het COA over de vestiging en ingebruikname van een opvanglocatie.

Zoals onder ‘overwegende’ is opgenomen in de bestuursovereenkomst dient het COA over de benodigde vergunningen te beschikken voordat een opvanglocatie in gebruik wordt genomen. De gemeente is door het ondertekenen van de bestuursovereenkomst niet gebonden deze vergunningen te verlenen, maar zal zich inspannen voor een zorgvuldige en voortvarende vergunningverlening.

Het doel van de bestuursovereenkomst is:

1. Afspraken vastleggen over de vestiging van een opvanglocatie in de gemeente.
2. Inzichtelijk maken van de (wettelijke) verantwoordelijkheidsverdeling op de beleidsterreinen Onderwijs, Gezondheidszorg en Openbare orde en veiligheid, in relatie tot de opvanglocatie.

#### **Afspraken vastleggen over de vestiging van een opvanglocatie.**

In de bestuursovereenkomst zijn afspraken opgenomen die nodig zijn voor het in gebruik nemen van de opvanglocatie. Daarbij valt te denken aan afspraken over welke locatie, of het een Noodopvangcentrum of Noodopvang betreft, het aantal bewoners, duur en welke wettelijke financiële uitkeringen beschikbaar worden gesteld (Faciliteitenbesluit).

Voor meer informatie over de uitkeringen en berekensystematiek van het Faciliteitenbesluit kan de factsheet ‘Uitkeringen Faciliteitenbesluit Noodopvangcentrum’ (versie juli 2016) geraadpleegd worden.

In de factsheet van het COA ‘Omgeving en Organisatie’ (versie juli 2016) is een uitgebreide toelichting opgenomen op de organisatorische en praktische aspecten, die de komst van de opvanglocatie met zich meebrengt: o.a. communicatie, veiligheid, leefbaarheid, terugkeer en vertrek en de bedrijfsvoering van het COA op de opvanglocatie.

De gemeente heeft met het document ‘Aanvullende Werkafspraken’ de mogelijkheid om met het regionale COA-management aanvullende werkafspraken te maken. Dit kunnen afspraken zijn op het terrein van de organisatie van en diensten op de opvanglocatie. Dit gebeurt onder erkenning van elkaars bevoegdheden en verantwoordelijkheden.

#### **Beleidssterreinen Onderwijs, Gezondheidszorg en Openbare orde en veiligheid**

Op bovengenoemde beleidssterreinen ligt de directe verantwoordelijkheid bij meerdere partijen. Dit is belangrijk om te constateren en te realiseren voor de komst van de opvanglocatie.

Uitgangspunt is dat de voor de opvang van vreemdelingen benodigde voorzieningen en de te nemen maatregelen afdoende zijn geregeld in de bestaande wet- en regelgeving. Indien de regelgeving op een bepaalde onderdeel niet afdoende blijkt te zijn en hierdoor een knelpunt kan ontstaan, dan zullen het COA en de gemeente - eventueel met inschakeling van de VNG - zich gezamenlijk inspannen dit knelpunt aan te kaarten bij het verantwoordelijke Ministerie.

Paraaf Gemeente:

Paraaf COA:



### Gezondheidszorg

Vreemdelingen die in opvanglocatie van het COA verblijven kunnen, net als ieder ander, naar bijvoorbeeld de huisarts, de verloskundige, de jeugdgezondheidszorg of het ziekenhuis. Het COA is op grond van artikel 9 van de *Regeling verstrekkingen asielzoekers en andere categorieën vreemdelingen 2005* verantwoordelijk voor het beschikbaar stellen van reguliere gezondheidszorg aan vreemdelingen. Dit is vastgelegd in de Regeling Zorg Asielzoekers (RZA). Het COA heeft met ingang van 1 januari 2009 de uitvoering van de RZA in handen gegeven van zorgverzekeraar Menzis. Menzis heeft voor de organisatie van huisartsenzorg een eerstelijns Gezondheidscentrum voor Asielzoekers (GC A) ingericht.

Gemeenten dragen verantwoordelijkheden op het terrein van de publieke gezondheidszorg. Deze verantwoordelijkheden zijn beschreven in de Wet publieke gezondheid (Wpg) en gelden ook voor vreemdelingen. GGD'en voeren op grond van de Wpg voor alle bewoners van de opvanglocaties in de gemeente publieke gezondheidszorgtaken uit. In opvanglocaties gebeurt dat in het kader van een overeenkomst tussen het COA en GGD GHOR Nederland. De taken voor vreemdelingen in gemeenten zijn gelijk aan die voor andere inwoners van Nederland en vallen onder gemeentelijke verantwoordelijkheid. GGD GHOR Nederland ondersteunt de GGD'en bij de uitvoering van deze taken. Het betreft onder andere de jeugdgezondheidszorg, infectieziektebestrijding, TBC-screening, Gezondheidsbevordering, Technische Hygiënezorg, SAO-HIV preventie en coördinatie van de lokale zorgketen.

Sinds 1 januari 2015 dragen gemeenten de verantwoordelijkheid voor de Jeugdzorg. Voor bewoners van de opvanglocaties geldt dat het COA op grond van landelijke afspraken hierover tot en met 2017 deze verantwoordelijkheid draagt. In geval van crisis of een vermoeden van kindermishandeling (Veilig Thuis) is de gemeente verantwoordelijk, ook voor de bewoners van opvanglocaties.

10

Voor meer informatie over gezondheidszorg voor bewoners van opvanglocaties wordt verwezen naar de volgende documenten: Factsheet Gezondheidszorg voor asielzoekers in Nederland d.d. juni 2015 en Regeling Zorg Asielzoekers (geldig vanaf 1 jan. 2016)<sup>4</sup>.

### Openbare orde en veiligheid

Met de inwerkingtreding van de Politiewet 2012 is er één politiekorps en één geldstroom naar de politie als geheel vanuit het Ministerie van Veiligheid en Justitie. Jaarlijks wordt een vast totaalbudget voor de extra taken waaronder extra inzet van Afdeling Vreemdelingenpolitie, Identificatie en Mensenhandel (AVIM) in het kader van toezicht en handhaving, die voortvloeien uit de aanwezigheid van de opvanglocaties voor vreemdelingen aan de politie toegekend. Dit budget is opgenomen in de algemene bijdrage die de Minister van Veiligheid en Justitie ter beschikking stelt aan de politie. De tijdelijke budgetten voor deze taak zijn daarmee structureel gemaakt. Dit budget is versleuteld over de eenheden van het landelijke politiekorps.

De burgemeester is op grond van de Gemeentewet verantwoordelijk voor de openbare orde en veiligheid in de gemeente. De burgemeester en officier van justitie maken op grond van artikel 13 van de Politiewet in het driehoeksoverleg afspraken over de inzet van politie in de gemeente.

Indien de politiecapaciteit in incidentele gevallen tekort schiet, zal dit eerst op districtsniveau en vervolgens op regionaal niveau moeten worden opgelost. Indien het niet lukt om binnen de regionale eenheid een oplossing te vinden voor de behoefte aan extra capaciteit, bestaat op grond van artikel 56 van de Politiewet de mogelijkheid tot tijdelijke opschaling van de politiecapaciteit.

---

<sup>4</sup> Zie site: <https://www.coa.nl/nl/voor-gemeenten/asielopvang-in-uw-gemeente/gezondheidszorg-aan-asielzoekers>

Paraaf Gemeente:

Paraaf COA:

Het handhaven van de veiligheid binnen de opvanglocatie valt onder de verantwoordelijkheid van het COA. Indien incidenten binnen de opvanglocaties gevolgen kunnen hebben voor de openbare orde wordt door het COA in eerste instantie de politie geïnformeerd en zonodig de burgemeester.

Voor meer informatie over openbare orde en veiligheid kan de 'Handreiking verhoogde asielinstroom t.b.v. het lokaal bestuur en betrokken partners' (versie november 2015)<sup>5</sup> geraadpleegd worden.

---

<sup>5</sup> zie site : [http://www.burgemeesters.nl/sites/www.burgemeesters.nl/files/File/151105\\_Handreiking%20hoge%20asielinstroom\\_web\\_def.pdf](http://www.burgemeesters.nl/sites/www.burgemeesters.nl/files/File/151105_Handreiking%20hoge%20asielinstroom_web_def.pdf)

Paraaf Gemeente:

Paraaf COA:

## II - Artikelgewijze toelichting op Bestuursovereenkomst

### Artikel Definities :

#### a. **Vreemdeling**

De term 'vreemdeling' wordt gebruikt als verzamelterm voor alle bewoners van de opvanglocatie. Het betreft hier zowel asielzoekers, als bewoners die een verblijfsvergunning hebben maar nog geen reguliere huisvesting in een gemeente hebben. Hier wordt aansluiting gezocht bij de Wet Centraal orgaan opvang asielzoekers (artikel 3) en de Vreemdelingenwet 2000.

#### b. **Opvanglocatie**

Het Faciliteitenbesluit maakt voor de bekostiging onderscheid tussen art 3 en 4 (Noodopvangcentrum) en artikel 5 (Noodopvang). Onder Noodopvangcentrum vallen verschillende typen locaties<sup>6</sup> zoals AZC (Asielzoekerscentrum), COL (Centrale Ontvangslocatie), POL (Procesopvanglocatie), VBL (Vrijheidsbeperkende locatie) en GL (gezinslocatie). Onder Noodopvang vallen Noodopvang en Aanvullende Opvang (AVO)<sup>7</sup>. De soort opvanglocatie (Noodopvangcentrum of Noodopvang) wordt vastgelegd in artikel 2, tweede lid van de Bestuursovereenkomst en is bepalend voor welke uitkering de gemeente aanspraak maakt o.g.v. het Faciliteitenbesluit (zie verder artikel 5 van de Bestuursovereenkomst).

### **Artikel Opvanglocatie**

In dit artikel worden afspraken gemaakt over waar de opvanglocatie gerealiseerd wordt en de soort opvanglocatie. Daarbij wordt onderscheid gemaakt tussen een Noodopvangcentrum en een Noodopvang.

12

### **Artikel Bewoners en capaciteitsplaatsen**

Voor het COA is het van belang om de bezetting in een opvanglocatie optimaal te kunnen gebruiken. Daarom worden in de Bestuursovereenkomst zowel vreemdelingen als capaciteitsplaatsen benoemd. Om het maximum aantal vreemdelingen in de praktijk te kunnen onderbrengen in de opvanglocatie, is het logistiek noodzakelijk om meer capaciteitsplaatsen beschikbaar te hebben. Zo kan het voorkomen dat een gezin bestaande uit vier personen in een wooneenheid met capaciteit voor vijf personen wordt geplaatst. De vijfde capaciteitsplaats blijft daardoor vacant. Daarom zijn meer capaciteitsplaatsen nodig dan het maximum aantal op te vangen vreemdelingen. Niet elke capaciteitsplaats zal in de praktijk bezet worden.

Voor het COA is de instroom leidend bij het plaatsen van vreemdelingen in opvanglocaties. Het COA maakt geen onderscheid naar nationaliteit, leeftijd, religie, achtergrond, etc.

### **Artikel Duur**

Dit artikel regelt de looptijd van de overeenkomst en eventuele opties voor verlenging. In lid 4 is optioneel een verlengingsmogelijkheid opgenomen. Door middel van een verklaring van het COA, zoals opgenomen in bijlage A, meldt het COA wanneer de opvanglocatie voor bewoning in gebruik wordt genomen.

### **Artikel Uitkeringen Faciliteitenbesluit**

Op grond van het Faciliteitenbesluit maakt de gemeente aanspraak op verschillende eenmalige en periodieke vergoedingen die door of via het COA worden uitgekeerd. De hoogte van de periodieke

---

<sup>6</sup> Zie site: <https://www.coa.nl/nl/opvanglocaties>

<sup>7</sup> onder artikel 5 Faciliteitenbesluit vallen ook de zgn. AVO's (Aanvullende opvang). Voor AVO's worden geen bestuursovereenkomsten afgesloten, maar gemeenten worden wel conform artikel 5 Faciliteitenbesluit bekostigd.

Paraaf Gemeente:

Paraaf COA:

uitkeringen zijn gerelateerd aan de capaciteit en bezetting van de opvanglocatie. De aanspraak op de uitkeringen vangt aan op de datum waarop de opvanglocatie voor bewoning in gebruik wordt genomen.

#### **Artikel Aanvullende werkafspraken**

Dit artikel geeft aan dat in aanvulling op de Bestuursovereenkomst de gemeente met het COA aanvullende werkafspraken kan maken. Deze aanvullende werkafspraken worden in een separaat document vastgelegd. Het betreft hier eventuele aanvullingen en uitwerkingen op de in de Toelichting Bestuursovereenkomst genoemde informatiedocumenten en factsheets. Dit kunnen afspraken zijn op het terrein van de organisatie van en diensten op de opvanglocatie. Dit gebeurt onder erkenning van elkaars bevoegdheden en verantwoordelijkheden binnen de gestelde wettelijke kaders.

#### **Artikel Overige bepalingen**

Dit artikel regelt dat Bijlage A en B behoren bij de Bestuursovereenkomst. Tevens is opgenomen dat indien een knelpunt in de praktijk ontstaat waar in de bestaande wet- en regelgeving op de beleidsterreinen Onderwijs, Gezondheidszorg en Openbare orde en veiligheid, geen oplossing voor biedt, de gemeente en COA een gezamenlijk inspanning plegen – eventueel met inschakeling van de VNG – om dit knelpunt aan te kaarten bij het verantwoordelijke Ministerie. Het COA heeft hierin een inspanningsverplichting en geen resultaatsverplichting.



**From:** "5.1.2.e"  
**Sent:** Wed, 8 Sep 2021 13:48:50 +0200  
**To:** "5.1.2.e" <5.1.2.e@coa.nl>  
**Cc:** "5.1.2.e" <5.1.2.e@coa.nl>; "5.1.2.e" <5.1.2.e@coa.nl>; "5.1.2.e" <5.1.2.e@coa.nl>; "5.1.2.e" <5.1.2.e@coa.nl>; "5.1.2.e" <5.1.2.e@coa.nl>; "5.1.2.e" <5.1.2.e@coa.nl>; "5.1.2.e" <5.1.2.e@coa.nl>; "5.1.2.e" <5.1.2.e@coa.nl>; "5.1.2.e" <5.1.2.e@coa.nl>; "5.1.2.e" <5.1.2.e@coa.nl>; "5.1.2.e" <5.1.2.e@coa.nl>  
**Subject:** Terugkoppeling PRT Zeeland 06-09-'21

Hoi 5.1.2.e

Namens 5.1.2.e hierbij een terugkoppeling van de provinciale regietafel (PRT) Zeeland van 06-09-2021.

Tijdens het overleg heeft men zich verdiept in de urgente (capaciteits)opgave en is er vervolgens afgesproken dat de ambtelijke werkgroep de komende weken voorstellen gaat uitwerken voor noodopvang en de huisvesting van vergunninghouders in de provincie. 5.1.2.e 5.1.2.e (waarmemer 5.1.2.e) is lid van deze werkgroep die uiterlijk op donderdag 30 september de Zeeuwse mogelijkheden terugkoppelt aan de Commissaris van de Koning (note: de werkgroep is inmiddels gepland op 9 september). In deze werkgroep wordt gekeken naar mogelijkheden voor opvang, maar ook voor huisvesting statushouders. Het Rijksvastgoedbedrijf (RVB) sluit hiertoe aan.

Bovenstaande afspraak is dé vervolgactie die uit het overleg naar voren is gekomen. 5.1.2.e staat hierover in goede verbinding met 5.1.2.e (en 5.1.2.e).

Volgens 5.1.2.e is het een goede bijeenkomst geweest. De bestuurders van Zeeland zijn zich er van bewust dat met alleen noodopvang in Goes (Zeelandhallen) we er niet gaan komen. Zij hebben uitsproken dat de focus op de huisvesting van vergunninghouders dient te liggen.

Met vriendelijke groet,

5.1.2.e

Directie O&B  
Regio Zuid / regiokantoor

5.1.2.e

5.1.2.e

5.1.2.e

Telefoon: 5.1.2.e

Mijn profiel: 5.1.2.e



**From:** "512e"  
**Sent:** Wed, 8 Sep 2021 13:49:50 +0200  
**To:** "512e" <512e@coa.nl>  
**Subject:** RE: Terugkoppeling PRT Zeeland 06-09-'21

Dankjewel 512e ! Ik heb het aangepast en ook richting 512e gecommuniceerd. Zie mijn voorgaande mail. ;-)

Groet,  
512e

---

**Van:** 512e  
**Verzonden:** dinsdag 7 september 2021 21:01  
**Aan:** 512e <512e@coa.nl>  
**Onderwerp:** RE: Terugkoppeling PRT Zeeland 06-09-'21

Niets gemist. Ik wel: tijd om ernaar te kijken.

Bij deze:

*...is lid van deze werkgroep die uiterlijk op donderdag 30 september de Zeeuwse mogelijkheden terugkoppelt aan de Commissaris van de Koning [werkgroep is inmiddels gepland op 9 september]  
In deze werkgroep wordt gekeken naar mogelijkheden voor opvang, maar ook voor huisvesting statushouders. Het RVB sluit hiertoe aan.*

Groet, 512e

---

**Van:** 512e  
**Verzonden:** dinsdag 7 september 2021 19:59  
**Aan:** 512e <512e@coa.nl>  
**CC:** 512e <512e@coa.nl>  
**Onderwerp:** FW: Terugkoppeling PRT Zeeland 06-09-'21

Hoi 512e

Nog graag je reactie. (Of heb ik iets gemist? ;-)

Hartelijk dank!

Groet,  
512e

Met vriendelijke groet,

512e  
Centraal Orgaan opvang asielzoekers (COA)  
Directie Opvang en Begeleiding  
Regio Zuid

512e 512e 512e 512e 512e

Telefoon: 512e

Website: [www.coa.nl](http://www.coa.nl)

---

**Van:** 512e <512e@coa.nl> 512e <512e@coa.nl>  
**Datum:** maandag 06 sep. 2021 7:29 PM

**Aan:** 5.12.e <5.12.e@coa.nl>, 5.12.e <5.12.e@coa.nl>, 5.12.e <5.12.e@coa.nl>, 5.12.e <5.12.e@coa.nl>, 5.12.e <5.12.e@coa.nl>, 5.12.e <5.12.e@coa.nl>

**Kopie:** 5.12.e <5.12.e@coa.nl>, 5.12.e <5.12.e@coa.nl>

**Onderwerp:** Terugkoppeling PRT Zeeland 06-09-'21

Hoi collega's,

Namens 5.12.e hierbij een terugkoppeling van de provinciale regietafel (PRT) Zeeland van vandaag.

Tijdens het overleg vanmiddag heeft men zich verdiept in de urgente (capaciteits)opgave en is er vervolgens afgesproken dat de ambtelijke werkgroep de komende weken voorstellen gaat uitwerken voor noodopvang en de huisvesting van vergunninghouders in de provincie. 5.12.e 5.12.e (waarnemer 5.12.e) is lid van deze werkgroep die op donderdag 30 september a.s. weer bijeen komt om de Zeeuwse mogelijkheden terug te koppelen aan de Commissaris van de Koning.

Bovenstaande afspraak is dé vervolgactie die uit het overleg naar voren is gekomen. 5.12.e staat hierover in goede verbinding met 5.12.e (en 5.12.e).

Volgens 5.12.e is het een goede bijeenkomst geweest. De bestuurders van Zeeland zijn zich er van bewust dat met alleen noodopvang in Goes (Zeelandhallen) we er niet gaan komen. Zij hebben uitsproken dat de focus op de huisvesting van vergunninghouders dient te liggen.

@5.12.e heb jij nog aanvullingen op bovenstaande?

Groet,

5.12.e

Met vriendelijke groet,

5.12.e

Directie O&B

Regio Zuid / regiokantoor

5.12.e

5.12.e

5.12.e

Telefoon:

5.12.e

Mijn profiel:

5.12.e



**From:** "5.1.2.e"  
**Sent:** Wed, 8 Sep 2021 13:55:08 +0200  
**To:** "5.1.2.e" <5.1.2.e@goes.nl>  
**Cc:** "5.1.2.e@goes.nl" <5.1.2.e@goes.nl>; "5.1.2.e" <5.1.2.e@kapelle.nl>; "5.1.2.e" <5.1.2.e@coa.nl>  
**Subject:** RE: Aanvullende vragen

Beste 5.1.2.e

Ik heb de opmerkingen doorgezet naar de tekentafel om het aan te passen.  
Tevens ook mijn antwoorden achter je vragen die je hebt gesteld.

Pas goed op jezelf, en op elkaar!

Met vriendelijke groet,

5.1.2.e

Centraal Orgaan opvang asielzoekers (COA)  
Directie Bedrijfsvoering, Vastgoed & Facilitair  
Afdeling Vastgoed & Facilitair

5.1.2.e



Telefoon: 5.1.2.e  
Website: [www.coa.nl](http://www.coa.nl)  
Bezoekadres: **Rijnstraat 8, 2515 XP, Den Haag**  
Postadres: **Postbus 30203, 2500 GE Den Haag**



Save a tree...please don't print this e-mail unless you really need to

---

**Van:** 5.1.2.e@goes.nl]  
**Verzonden:** woensdag 8 september 2021 13:13  
**Aan:** 5.1.2.e <5.1.2.e@coa.nl>  
**CC:** 5.1.2.e <5.1.2.e@kapelle.nl>; 5.1.2.e <5.1.2.e@goes.nl>  
**Onderwerp:** Aanvullende vragen

Beste 5.1.2.e

1. 5.1.2.e
2. Hoe is de ontsluiting naar het voetveldje toe? (Over het voetbalveldje zelf zijn volgens mij nog geen afspraken over gemaakt.) In het verleden hadden we hier afspraken over gemaakt. Ik ging ervan uit dat dit weer akkoord zou zijn, dus alvast op de tekening laten plaatsen
3. Links van het voetbalveldje lijkt het hekwerk open te zijn. Is dit omdat hier een haag staat? Is deze genoeg gesloten? Er staat daar een hek en dat is afgesloten.
4. Vanuit Veiligheid / Politie wordt de vraag gesteld of de opstelling wel voorziet in voldoende privacy voor de bewoners. De vrees bestaat als het te 'open' is, dat er veel sneller ruzietjes en dergelijke ontstaan. 5.1.2.e gaf aan dat het de vorige keer (2015 / 2016) met cabines was ingericht met meer privacy. De GGD wilde geen hokjes zoals in het verleden en we hebben de Bed-stay's laten zien. Dit was een goede oplossing. Aan de andere kant heeft iedere Bed-stay zijn



eigen aansluiting voor de telefoon en we zorgen dat er een goede wifi-verbinding is. Dit geeft naar onze mening echt wel voldoende privacy.

5. In de mail van de GGD op 07-09-2021 wordt onderstaande aangegeven, dit zie ik niet terug op de tekening. Ondanks dat er een akkoord is van de GGD op het tekenwerk lijkt het mij verstandig deze onderdelen op de tekening aan te geven.

6. **Aanvullende opmerkingen zijn:** Wordt uitgevoerd

- **Creëren van een 3 tot 5-tal "separate" personen\_units ter linkerzijde cateringruimte voor mogelijke tijdelijke quarantaine.**
- **Creëren van een deels te separeren natte ruimte en toilet ten behoeve van personen in tijdelijke quarantaine.**

7. Wanneer kunnen we de ontbrekende stukken verwachten? Zoals ik al in de mail naar [redacted] heb aangegeven, ben ik afhankelijk van derden. Ik doe mijn uiterste best, maar kan helaas geen ijzer met handen breken. Zodra ik de gegevens krijg, zorg ik dat u deze zo snel mogelijk krijgt aangeleverd

Alvast bedankt voor uw reactie.

Met vriendelijke groet,

[redacted]

[redacted]

T [redacted] M [redacted] E [redacted] [@goes.nl](mailto:[redacted]@goes.nl)

Vind ons online via [www.goes.nl](http://www.goes.nl) en via social media



Bezoek ons op: M.A. de Ruijterlaan 2, 4461 GE Goes

**Van:** "[redacted]" <[redacted]@coa.nl>

**Datum:** 8 september 2021 om 11:33:23 CEST

**Aan:** [redacted] <[redacted]@kapelle.nl>

**Onderwerp:** RE: Contactpersoon VRZ

Geachte [redacted]

Bedankt voor de gegevens van de contactpersoon veiligheidsregio.

Dat het aanleveren van de gegevens wat langer duurt heeft te maken met de afhankelijkheid van derden die ik helaas niet in de hand heb. Helaas heb ik nog niet alle gegevens, maar die krijgt u zo spoedig mogelijk.

Hierbij de stukken die moesten worden aangeleverd ten behoeve van het vooroverleg.

- Ingevuld aanvraagformulier activiteit "Handelen in strijd met regels ruimtelijke ordening" (het gebruik "noodopvang" is strijdig met de regels uit het vigerende bestemmingsplan) In het zip-bestand
- Mogelijk ook ingevuld aanvraagformulier activiteit "Bouwen" (dit was vorige keer i.v.m. bouwhekken en tenten op het buitenterrein) In het zip-bestand

- Duidelijke omschrijving plan. (welke hal / aantal personen) In het zip-bestand
- Corona-protocol In het zip-bestand
- Situatietekening bestaande situatie/ nieuwe situatie In het zip-bestand
- Plattegrond bestaande situatie/ nieuwe situatie In het zip-bestand
- Aanzichten van bouwwerken (hekken / tenten) Volgt nog
- Indeling hal In het zip-bestand
- Product-/materiaalspecificaties van toegepaste materialen. (slaapvertrekken / hekken / tenten) slaapvertrekken wel, hekken/tenten volgt nog
- Plattegronden met ALLE brandveiligheidsvoorzieningen (oa. Routes vluchtwegen, vluchtwegaanduiding, blusmiddelen, noodverlichting, compartimentering, brandbeveiligingsinstallaties, RWA, brandweeringangen). In het zip-bestand
- Product-/materiaalspecificatie van toegepaste materialen (certificaten, vuurlast ed.). In het zip-bestand
- BHV-plan. Volgt nog
- Calamiteitenplan Zeelandhallen (afgestemd op de opvang). In het zip-bestand
- Alarmeringslijst (actuele telefoonnummers en contactpersonen, ed.) In het zip-bestand
- Onderhoudsrapportages noodverlichting, BMI, RWA, blusmiddelen. Volgt nog

Ik stuur u een link via de bestandenpostbus

Wachtwoord is 5.1.2.e 5.1.2.e

Ps. Korte memo heb ik nog nagestuurd. Heb ik nog kort aangevuld.

Pas goed op jezelf, en op elkaar!

Met vriendelijke groet,

5.1.2.e

Centraal Orgaan opvang asielzoekers (COA)  
Directie Bedrijfsvoering, Vastgoed & Facilitair  
Afdeling Vastgoed & Facilitair

5.1.2.e

Telefoon: 5.1.2.e  
Website: [www.coa.nl](http://www.coa.nl)  
Bezoekadres: Rijnstraat 8, 2515 XP, Den Haag  
Postadres: Postbus 30203, 2500 GE Den Haag



Save a tree...please don't print this e-mail unless you really need to

**Van:** 5.1.2.e @kapelle.nl]

**Verzonden:** dinsdag 7 september 2021 15:37

**Aan:** 5.1.2.e <5.1.2.e@coa.nl>; 5.1.2.e <5.1.2.e@coa.nl>

**Onderwerp:** Contactpersoon VRZ

Heren,

Hieronder de contactpersoon van de Veiligheidsregio.

Met vriendelijke groet,

5.1.2.e

5.1.2.e

T 5.12.e E 5.12.e @kappelle.nl

Vind ons via [www.kappelle.nl](http://www.kappelle.nl) en social media

---

**Van:** 5.12.e <5.12.e@goes.nl>  
**Verzonden:** dinsdag 7 september 2021 15:33  
**Aan:** 5.12.e <5.12.e@kappelle.nl>  
**CC:** 5.12.e <5.12.e@goes.nl>  
**Onderwerp:** Contactpersoon VRZ

Hoi 5.12.e

Hierbij de contactgegevens van de contactpersoon bij de Veiligheidsregio Zeeland.

5.12.e  
5.12.e  
5.12.e @vrzeeland.nl

Met vriendelijke groet,

5.12.e Vergunningverlener

T (5.12.e) M 5.12.e E 5.12.e @goes.nl

Vind ons online via [www.goes.nl](http://www.goes.nl) en via social media

Bezoek ons op: [M.A. de Ruijterlaan 2, 4461 GE Goes](https://www.goes.nl)

\*\*\*\*\*

Dit bericht kan informatie bevatten die niet voor u is bestemd. Indien u niet de geadresseerde bent of dit bericht abusievelijk aan u is toegezonden, wordt u verzocht dat aan de afzender te melden en het bericht te verwijderen. Het COA aanvaardt geen aansprakelijkheid voor schade, van welke aard ook, die verband houdt met risico's verbonden aan het elektronisch verzenden van berichten.

This message may contain information that is not intended for you. If you are not the addressee or if this message was sent to you by mistake, you are requested to inform the sender and delete the message. The COA organisation accepts no liability for damage of any kind resulting from the risks inherent in the electronic transmission of messages.

Centraal Orgaan opvang asielzoekers.

\*\*\*\*\*



**From:** "5.1.2.e" <5.1.2.e@kapelle.nl>  
**Sent:** Thu, 9 Sep 2021 16:57:33 +0200  
**To:** "5.1.2.e" <5.1.2.e@coa.nl>  
**Subject:** Fwd: Noodopvang Zeelandhallen

Hallo 5.1.2.e

GHOR was blij met je snelle reactie.

Ze willen nog weten hoe het is geregeld met mondzorg ☐☐ 🧑

Wil je daar nog even op reageren svp?

Verstuurd vanaf mijn iPhone

Begin doorgestuurd bericht:

**Van:** "5.1.2.e" <5.1.2.e@vrzeeland.nl>

**Datum:** 7 september 2021 om 17:40:07 CEST

**Aan:** 5.1.2.e <5.1.2.e@kapelle.nl>

**Kopie:** 5.1.2.e <5.1.2.e@goes.nl>, 5.1.2.e <5.1.2.e@goes.nl>, 5.1.2.e <5.1.2.e@goes.nl>

**Onderwerp:** RE: Noodopvang Zeelandhallen

5.1.2.e

Bedankt voor jouw snelle reactie. Ik zal dit bericht terug koppelen in ons overleg met de zorginstellingen in Zeeland.

Ik heb op voorhand nog wel één vraag: hoe is de mondzorg (tandarts) geregeld door het COA? Wij weten uit het verleden dat met name de behoefte aan mondzorg groot was.

Met vriendelijke groet,

5.1.2.e

5.1.2.e

5.1.2.e

5.1.2.e

5.1.2.e

5.1.2.e

Postbus 8016, 4330 EA MIDDELBURG | Bezoekadres: Segeerssingel 10, Middelburg

mobiel: 5.1.2.e | e-mail: 5.1.2.e@vrzeeland.nl

Bezoek onze website [www.vrzeeland.nl](http://www.vrzeeland.nl) | Volg ons op [Twitter](#), [Facebook](#) en [LinkedIn](#)



Samen sterk voor een 5.1.2.e !

**Van:** 5.1.2.e <5.1.2.e> @kapelle.nl>

**Verzonden:** dinsdag 7 september 2021 16:51

**Aan:** 5.1.2.e <5.1.2.e> @vrzeeland.nl>

**CC:** 5.1.2.e <5.1.2.e> @goes.nl>; 5.1.2.e <5.1.2.e> @goes.nl>; 5.1.2.e <5.1.2.e> @goes.nl>

**Onderwerp:** Noodopvang Zeelandhallen

Beste 5.1.2.e

Naar aanleiding van je mail en ons telefoongesprek, hierbij de reactie van het COA op de vragen vanuit GHOR:

- Hoe is de geneeskundige zorg aan de groep vluchtelingen geregeld?
- Zal er een beroep worden gedaan op de zorgaanbieders in Zeeland of heeft het COA hiervoor zijn eigen zorgverleners?

Dit kun je meegeven aan het bestuurlijk overleg.

De wetenschap dat het GZA deze zorg levert c.q. het COA het inregelt is een overweging die de gemeente meeneemt bij haar beslissing.

Met vriendelijke groet,

5.1.2.e 5.1.2.e

**T** 5.1.2.e **E** 5.1.2.e @kapelle.nl

Vind ons via [www.kapelle.nl](http://www.kapelle.nl) en social media



Kerkplein 1, 4421 AA Kapelle

**Van:** 5.1.2.e <5.1.2.e> @coa.nl>

**Verzonden:** dinsdag 7 september 2021 16:27

**Aan:** 5.1.2.e <5.1.2.e> @kapelle.nl>

**CC:** 5.1.2.e <5.1.2.e> @coa.nl>

**Onderwerp:** RE: GHOR

5.1.2.e

Geneeskundige zorg gebeurt door de GZA. Dit is de eerstelijnszorg incl. huisarts e.d. die ingekocht wordt door het COA.

Op de locatie is er dan een huisarts voor deze groep en een spreekuur op locatie met verpleegkundigen die ook een evt. verwijzing kunnen doen.

Het COA levert de niet-medische gidsfunctie. Op locatie is dag en nacht 24/7 een zorgtelefoon met tolken waar je in eigen taal kan uitleggen wat er scheelt.

Tweedelijns zorg wordt zo veel mogelijk lokaal dan wel regionaal betrokken.

De locatiemanager en de accountmanager COA regelen dit in.

Als deze zorg er niet is, kan er ook voor het COA niet gestart worden.

Met vriendelijke groet,

5.1.2.e

Centraal Orgaan opvang asielzoekers (COA)  
Vastgoed & Facilitair

5.1.2.e

5.1.2.e



COA Centraal Orgaan opvang asielzoekers

Telefoon:

5.1.2.e

Website:

[www.coa.nl](http://www.coa.nl)

Bezoekadres:

Rijnstraat 8, 2515 XP Den Haag

Postadres:

Postbus 30203, 2500 GE Den Haag

*Ik werk op maandag, dinsdag, donderdag, vrijdag*

\*\*\*\*\*

**From:** "5.12.e"

**Sent:** 9/10/2021 7:44:48 AM

**To:** "5.12.e" <5.12.e@coa.nl>

**CC:**

**Subject:** FW: Memo advies noodopvang vluchtelingen Zeelandhallen kenmerk 2021-003885

**Attachments:** Infographic Ongevallen met gevaarlijke stoffen (Zeeland Veilig).pdf; Memo advies noodopvang vluchtelingen Zeelandhallen .docx; Goes;

-----Oorspronkelijk bericht-----

**Van:** 5.12.e @vrzeeland.nl]

**Verzonden:** donderdag 9 september 2021 15:58

**Aan:** 5.12.e ; 5.12.e

**CC:** 5.12.e ; 5.12.e

**Onderwerp:** Memo advies noodopvang vluchtelingen Zeelandhallen kenmerk 2021-003885

**Urgentie:** Hoog

Beste 5.12.e en 5.12.e

Gisteren en vandaag heb ik met jullie beiden contact gehad over de noodopvang voor vluchtelingen in de Oosterscheldezaal van de Zeelandhallen in Goes. Het is mij niet gelukt om de stukken van 5.12.e te openen, maar de documenten die 5.12.e doorstuurde bleken dezelfde??.

Op basis van de ingediende stukken heb ik bijgaande adviesmemo opgesteld. De zaken die ontbreken of die ik aangetoond wil zien, worden voor een groot deel ook door 5.12.e als 'volgt nog' benoemd. Wat mij betreft is het wel zaak dat dit voor in gebruik name bekend is. Ik denk dat de memo verder voor zich spreekt.

Verder gaf 5.12.e aan dat het calamiteitenplan is afgestemd op de noodopvang, dit plan kan ik echter niet terugvinden. Vanuit externe veiligheid vragen wij aanvullend aandacht omdat de locatie is gelegen binnen het invloedsgedebied van de distributielocatie van de Bison, de A58 en de spoorlijn. Voor al deze risicobronnen is het vrijkomen van giftige stoffen het maatgevend scenario. Hiertoe adviseren wij als handelingsperspectief de handelingen uit bijgevoegde infographic worden opgenomen in het ontruimingsplan.

Ik hoop jullie adviesverzoek voor nu voldoende beantwoord te hebben. Wanneer er vragen zijn hoor ik het graag, daarnaast lijkt het mij goed om net voor of net na ingebruikname een moment in te plannen om de situatie ter plaatse te beoordelen.

Met vriendelijke groet,

5.12.e (5.12.e) 5.12.e

5.12.e 5.12.e 5.12.e Brandweer Zeeland 5.12.e 5.12.e 5.12.e 5.12.e 5.12.e Brandweer Zeeland Postbus 8016, 4330 EA MIDDELBURG I Bezoekadres: Oranjeweg 100, 4461 LR Goes |tel: 5.12.e | mobiel: 5.12.e |e-mail: 5.12.e@vrzeeland.nl |Bezoek onze website |Volg ons op Twitter, Facebook en LinkedIn Brandweer Zeeland maakt onderdeel uit van Veiligheidsregio Zeeland.

Met elkaar maken we Zeeland veilig!

<h1>Adviesmemo</h1>		Team Risicobeheersing	
		Datum	9-9-2021
		Opsteller	5.1.2.e
		Registratienummer	5.1.2.e
<b>Voor</b>	Gemeente Goes		
<b>Onderwerp</b>	Advies noodopvang vluchtelingen Oosterscheldehal Zeelandhallen Goes		
<b>Adres</b>	Da Vinciplein 1 Goes		
<b>Soort advies</b>	Advies noodopvang		
<b>Contactpersoon gemeente</b>	5.1.2.e 5.1.2.e 5.1.2.e		
<b>Contactpersoon COA</b>	5.1.2.e		
<b>Getoetste documenten</b>	<ul style="list-style-type: none"> <li>• Tekening voorlopig ontwerp d.d. 6-9-2021</li> <li>• Tekening Situatie-terrein d.d. 6-9-2021</li> <li>• Tekening kantoorunits B01 d.d. 11-3-2020</li> <li>• Formulieren vergunningaanvragen</li> <li>• Ontruimingsplan Zeelandhallen</li> <li>• Calamiteitenplan Zeelandhallen</li> <li>• Diverse certificaten</li> <li>• Foto's bed-Stay's</li> </ul>		

### Omschrijving activiteit

In de Zeelandhallen worden ca. 320 personen opgevangen vanaf 15 september 2021. De screening en identificatie van de mensen vindt plaats op de hiervoor ingerichte locatie in Ter Apel. De bewoners worden daarna doorgeplaatst naar noodlocaties.

De opvang in de Oosterscheldehal onderdeel van de Zeelandhallen is noodopvang en is dus sober van aard. De indeling van de hal is als volgt: slaapgedeelte, kantoren/beveiliging, toilet/doucheruimten, linnenkamer, eetgedeelte en ruimte voor opwarmen maaltijden.

De mensen worden voorzien van eten, drinken, kleding en hygiëneartikelen. De bewoners zijn vrij om het terrein te verlaten. Begeleiding van de asielzoekers wordt verzorgd door het COA samen met andere instanties als GZA, GGD voor sociale gezondheidszorg, vluchtelingenwerk en beveiliging.

### Algemeen

De opstelling in de Oosterscheldehal is vergelijkbaar met die van een beurs, maar wijkt wat betreft inrichting en materiaal af van eerdere aanvragen en situaties voor noodopvang.

Voor de Oosterscheldehal is een vuurlastberekening en een rookvultijdenmodel opgemaakt ten behoeve van beurzen en snuffelmarkten. Dit om de maximale vuurlast en mogelijke ontruimingstijd te bepalen.

Men heeft dit vastgelegd in het document met rapportnummer 1494-06-01A. Dit document is opgesteld door Floriaan B.V. op 17 augustus 2010.

Bovengenoemd rapport hebben wij niet in ons bezit, de situatie zal echter wel getoetst moeten worden aan de voorwaarden vanuit dit rapport.

### Compartimentering

De opvang wordt aangemerkt als een logiesfunctie. Bij een logiesfunctie wordt er brandcompartimentering en subbrandcompartimentering aangebracht, omdat de gebruiker onbekend is met het pand en een deel van zijn tijd slapend doorbrengt. Hierdoor kan er bij brand snel naar een brandveilige plaats worden gevlucht of is men veilig tegen brand en rook in de slaapkamer. (artikel 2.83 en 2.93 bouwbesluit 2012)



In dit geval is het niet mogelijk om aan deze eisen van het bouwbesluit te voldoen. Om hier vanaf te wijken zijn gelijkwaardige maatregelen noodzakelijk om conform artikel 1.3 van het Bouwbesluit te voldoen aan de minimale eisen m.b.t. brandveiligheid.

De hal is overzichtelijk en wordt 24 uur per dag bewaakt door bedrijfshulpverlening (BHV) en een brandmeldinstallatie. Hierdoor zal een beginnende brand snel worden gedetecteerd door de BHV en/of brandmeldinstallatie. De BHV start met ontruimen en zal een blussing uitvoeren. In het geval de brand niet door de BHV-organisatie geblust kan worden is de brandweer inmiddels gealarmeerd door de aanwezige brandmeldinstallatie. Deze zal dan ter plaatse komen om de brand te blussen. De bereikbaarheidskaart van onze repressieve dienst wordt op deze situatie afgestemd. Hiermee wordt een gelijkwaardig brandveilig niveau bereikt voor artikel 2.83 en 2.93 bouwbesluit 2012 (omvang van brandcompartimenten)

#### Vluchten

Bij ontruimen gaat men er vanuit dat men door de rook moet vluchten. Personen kunnen 1 minuut de adem inhouden en de afstand die men dan kan lopen is 30 meter. (artikel 2.102 bouwbesluit 2012) De vlucht lengte zoals neergelegd in artikel 2.102 Bouwbesluit 2012 wordt niet overal gehaald (30 meter). De vergunning van de Oosterscheldehal is echter voorzien van een rookvultijdenmodel rapportnummer 1494-06-01A. Uit deze berekening blijkt dat de rooklaag pas na 14 minuten en 40 seconden zo laag hangt dat hij veilig vluchten belemmerd. Men heeft dus een relatief langere tijd (dan in gebouwen met een laag plafond) om veilig te kunnen vluchten. Hiermee wordt een gelijkwaardig brandveilig niveau bereikt voor artikel 2.102 bouwbesluit 2012.

#### Materialen

Bij de aanvraag zitten verschillende certificaten en foto's van de inrichting. Deze komen echter niet met elkaar overeen. Daarnaast zijn een groot deel van de aangeleverde certificaten verlopen. Worden er in deze inrichting mdf wanden geplaatst? Wat zijn de eigenschappen bij brand of welke brandklasse heeft de 'bed-stay'? Van welke materialen zijn de kantoor-, toilet- en wasmachine units gemaakt? Zijn deze units middels een brandscheiding gescheiden van de grote ruimte?

#### Brandbeveiligingsinstallaties

De Westerscheldehal is voorzien van een brandmeld-, ontruimings- en Rook Warmte Afvoerinstallatie (RWA). Bij een brand zal de brandmeldinstallatie de ontruimingsinstallatie aansturen. Hierna zullen ontruimingssignalen gaan klinken en zullen alle nooduitgangen in het gebouw open gestuurd worden. Tevens zal de RWA-installatie geactiveerd worden waardoor rookgassen via het dak worden afgevoerd. De werking van de brandmeldinstallatie en RWA-afvoerinstallatie zijn cruciaal in het accepteren van de eerder genoemde gelijkwaardigheid. De werking en het onderhoud van deze installaties dient aangetoond te worden. Dit kan middels een geldig inspectiecertificaat of recent onderhoud aan te tonen.

Uit de aanvraag is niet duidelijk op te maken of de kantoor-, toilet- en wasmachine units voorzien worden van rookdetectie. Het is noodzakelijk dat deze ruimten worden voorzien van detectie om een snelle ontdekking van brand te borgen.

Onderhoud van andere brandbeveiligingsinstallaties zoals noodverlichting, vluchtrouteaanduiding en blusmiddelen dient ook aangetoond te worden. Dit kan eventueel ook ter plaatse.

#### BHV-organisatie

De inrichting van de BHV-organisatie is nog niet bekend. Bij de inrichting van de BHV-organisatie is de borging van de onderstaande taken van groot belang in verband met de eerder genoemde gelijkwaardigheid. De BHV-organisatie dient:

- 24-uur wakend aanwezig te zijn

- aanvullend op de brandmeldinstallatie melding te doen van brand, dit kan middels een handmelder en/of telefonisch contact met de meldkamer brandweer, dit graag aanpassen in alarmeringsschema.
- een beginnende brand te blussen
- de ontruiming opstarten en aanwezigen begeleiden naar de opvanglocatie
- de eerste brandweereenheid op te vangen en te begeleiden
- op te staan als eerste contactpersoon bij de meldkamer voor verificatie van een automatisch brandalarm, dit om te voorkomen dat er iemand thuis wordt gebeld terwijl er mensen in het pand aanwezig zijn.
- toegang te hebben tot de rest van het bouwwerk om een melding van daar te kunnen verifiëren of afmelden.

### Inzet brandweer

De rijroute rondom moet voor de brandweer vrij zijn (3,5 meter breed). Onduidelijk is of de huidige inrichting dit mogelijk maakt.

We zullen de ingang van de opvang tijdelijk als brandweeringang aanwijzen en niet naar de hoofdingang van het complex rijden. Hierop dient het alarmeringsschema iets aangepast te worden.

### **Conclusie**

Wij zien wat betreft brandveiligheid geen bezwaar om toestemming te verlenen voor het inrichten van de noodopvang. De inrichtingstekening met de door ons genoemde gelijkwaardigheid voldoen voor ons aan de minimale eisen voor brandveiligheid. Het is hierbij wel van groot belang dat bovengenoemde opmerkingen en vragen beantwoordt worden. Dit zijn wat ons betreft voorwaarden voor het in gebruik nemen van deze noodopvang. De voorwaarden dienen als bevestiging van het brandveiligheidsconcept.

5.1.2.e

Veiligheidsregio Zeeland

5.1.2.e

@vrzeeland.nl